


PLANTA BAIXA TÉRREO - AMPLIAÇÃO

ESCALA 1:50
ÁREA: 70,38 m²

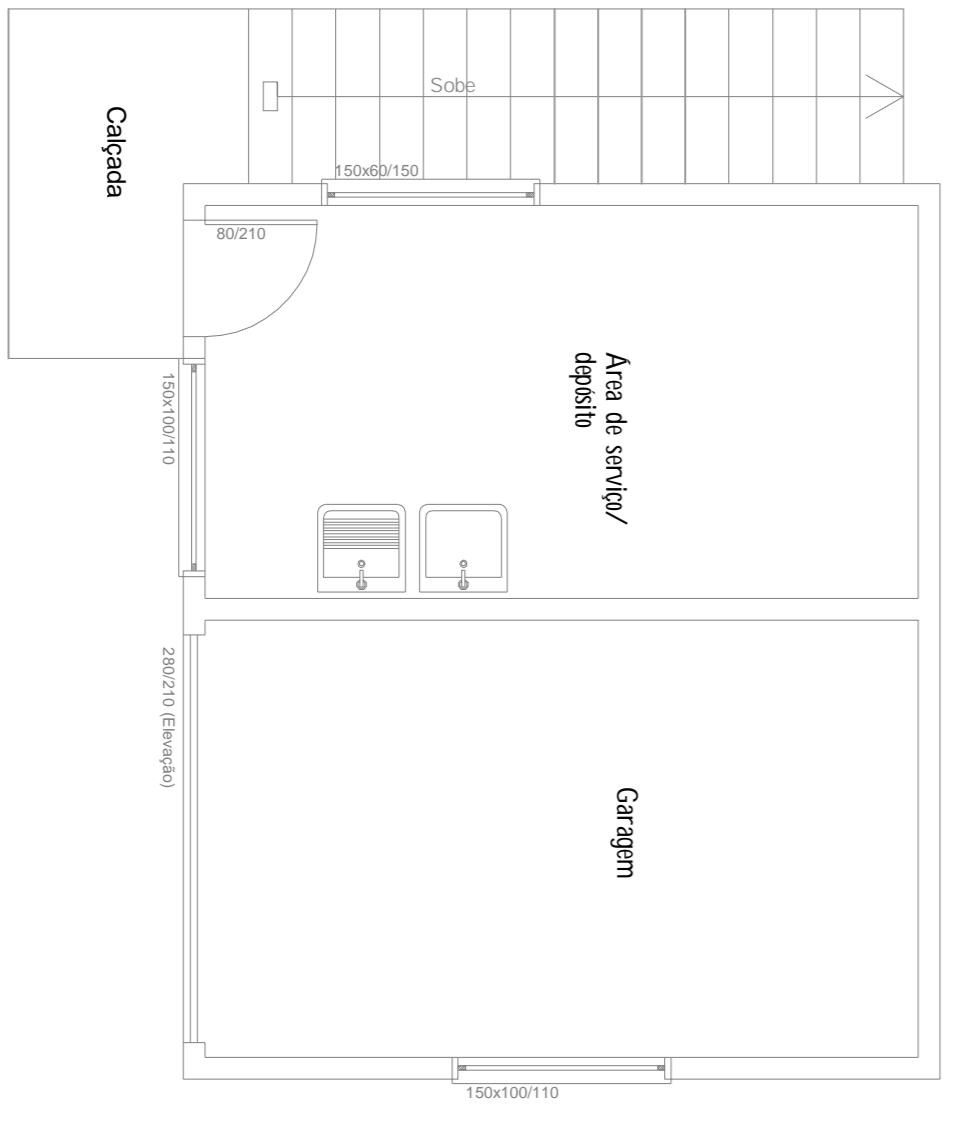


PLANTA BAIXA SUBSOLO - EXISTENTE


ESCALA 1:50

SITUAÇÃO

ESCALA 1:1000

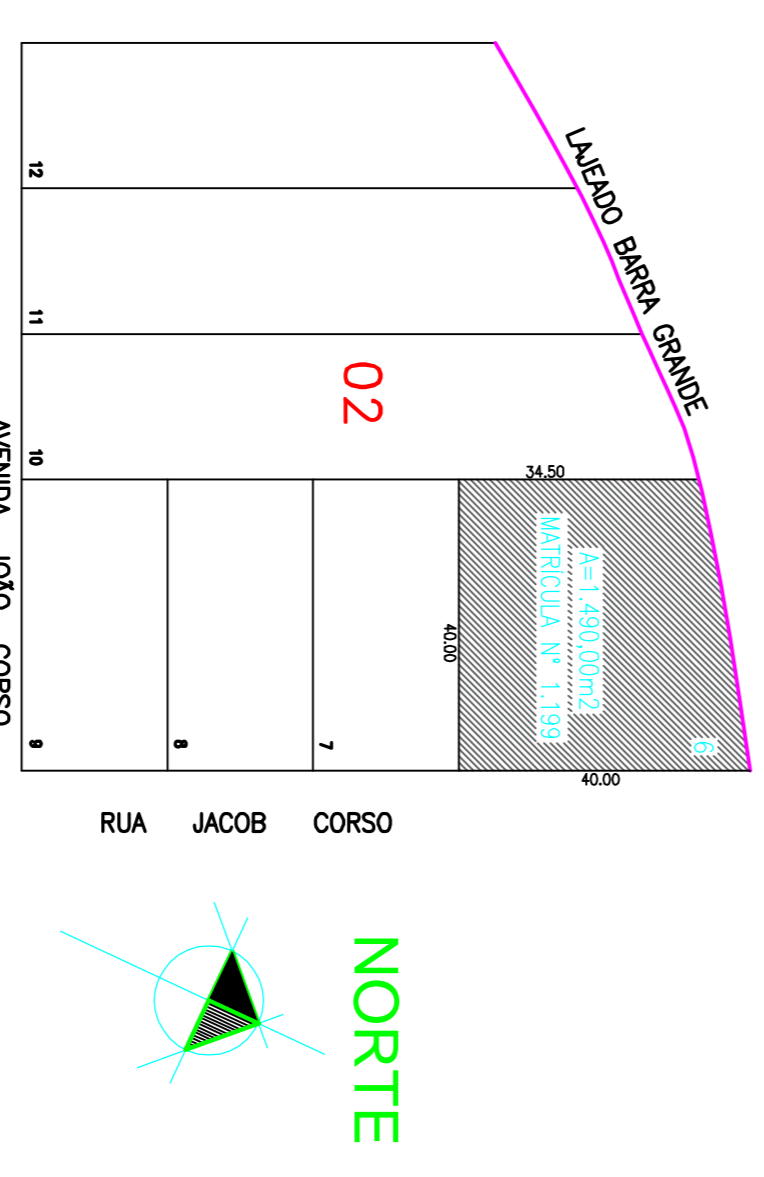

- AMPLIAÇÃO:**
- LAVANDERIA ÁREA AMPLIAÇÃO 8,30 m²
 - 2 SALAS, BANHEIROS, RECEPÇÃO E VARANDA ÁREA DE AMPLIAÇÃO 62,08 m²
- REFORMA:**
- COZINHA ÁREA DE REFORMA 34,53 m²
 - 3 SALAS ÁREA DE REFORMA 46,77 m²
- TOTAL ÁREA EXISTENTE 276,52 m²**
- TOTAL ÁREA REFORMA 81,30 m²**
- TOTAL ÁREA AMPLIAÇÃO 70,38 m²**
- TOTAL DE ÁREA EDIFICADA 346,90 m²**



MUNICÍPIO DE SANTIAGO DO SUL
RUA 21, 02-452.783/0202-38 Santiago do Sul, SC CEP: 8984-400
Email: secretaria@munisantiagodosul.sc.gov.br Fone: (49) 3345-5000

PREFEITO MUNICIPAL:
Julcimar Antônio Lorenzetti
CPF: 950.918.909-04

PROJETO
AMPLIAÇÃO EDIFICAÇÃO CRAS

RESPONSÁVEL TÉCNICO:
Vinícius Pina Schmidt
Engenheiro Civil - OCA/SC 17389-5

CONTEÚDO

▶ PLANTA BAIXA TÉRREO, PLANTA BAIXA SUBSOLO, SITUAÇÃO

ETAPAGEM DA OBRA	DATA	ÁREA TOTAL	PRESENÇA	ARGUMENTO	PRINCÍPIA
Indicada	Jan/2024	346,90 m²	Vinculada	01,24	Ampliação CRAS Sng