



LOCALIZAÇÃO
 ESCALA 1:2.500

- PROJETOS A EXECUTAR**
- PORTICO - PASSEIO PÚBLICO
 - REVITALIZAÇÃO DO CANTIERO CENTRAL
 - PLANALTIMETRICO TRECHO 01
 - PLANALTIMETRICO TRECHO 02

ESC. GRÁFICA:
 0 10 20 40 100m

JULCIMAR ANTONIO LORENZETTI:
 95091890904

Assinado digitalmente por JULCIMAR ANTONIO LORENZETTI:95091890904
 DN: C=BR, O=ICP-Brasil, OU=Secretaria da Receita Federal do Brasil - RFB, OU=RFB e-CPF A3, OU=(EM BRANCO), OU=14030336000101, OU=presencial, CN=JULCIMAR ANTONIO LORENZETTI:95091890904
 Razão: Eu revisei este documento
 Localização: sua localização de assinatura aqui
 Data: 2024.08.07 13:59:07-03'00'
 Foxit PDF Reader Versão: 11.2.1

PORTAL E PASSEIO PÚBLICO



MUNICÍPIO DE SANTIAGO DO SUL

PROJETO PORTICO		ESCALA	COMO INDICADA
ENDERECO DA OBRA: RODOVIA SC-482 - ACESSO A SANTIAGO DO SUL		DATA:	28/05/2024
CONTÉUDO: LOCALIZAÇÃO		NP DO PROJETO:	5270
ÁREA TOTAL DO PROJETO:		EXTENSÃO:	906,94 m ²
RESPONSÁVEL TÉCNICO PELO PROJETO: goub PAULO AVELINO DOS SANTOS Data: 28/05/2024 11:12:49-0300 Verifique em https://validar.digov.br		FRANCHA:	01
Paulo Avelino dos Santos Arquiteto e Urbanista		CAU n.º:	A47781-8
		ESPECIE:	PORTAL




LEGENDA

- TUBULAÇÃO PROPOSTA
- TUBULAÇÃO EXISTENTE
- MURO DE CONTENÇÃO EM CONCRETO
- SARJETA PROPOSTA
- PAVIMENTO EM CONCRETO
- BORDA EXISTENTE
- EIXO DA RODOVIA
- FAIXA DE DOMÍNIO
- FAIXA NON AEDIFICANDI
- DESMONTE DE ROCHA DE 3ª CATEGORIA

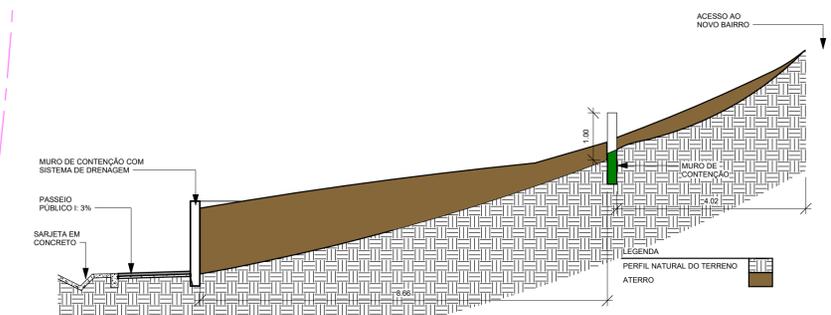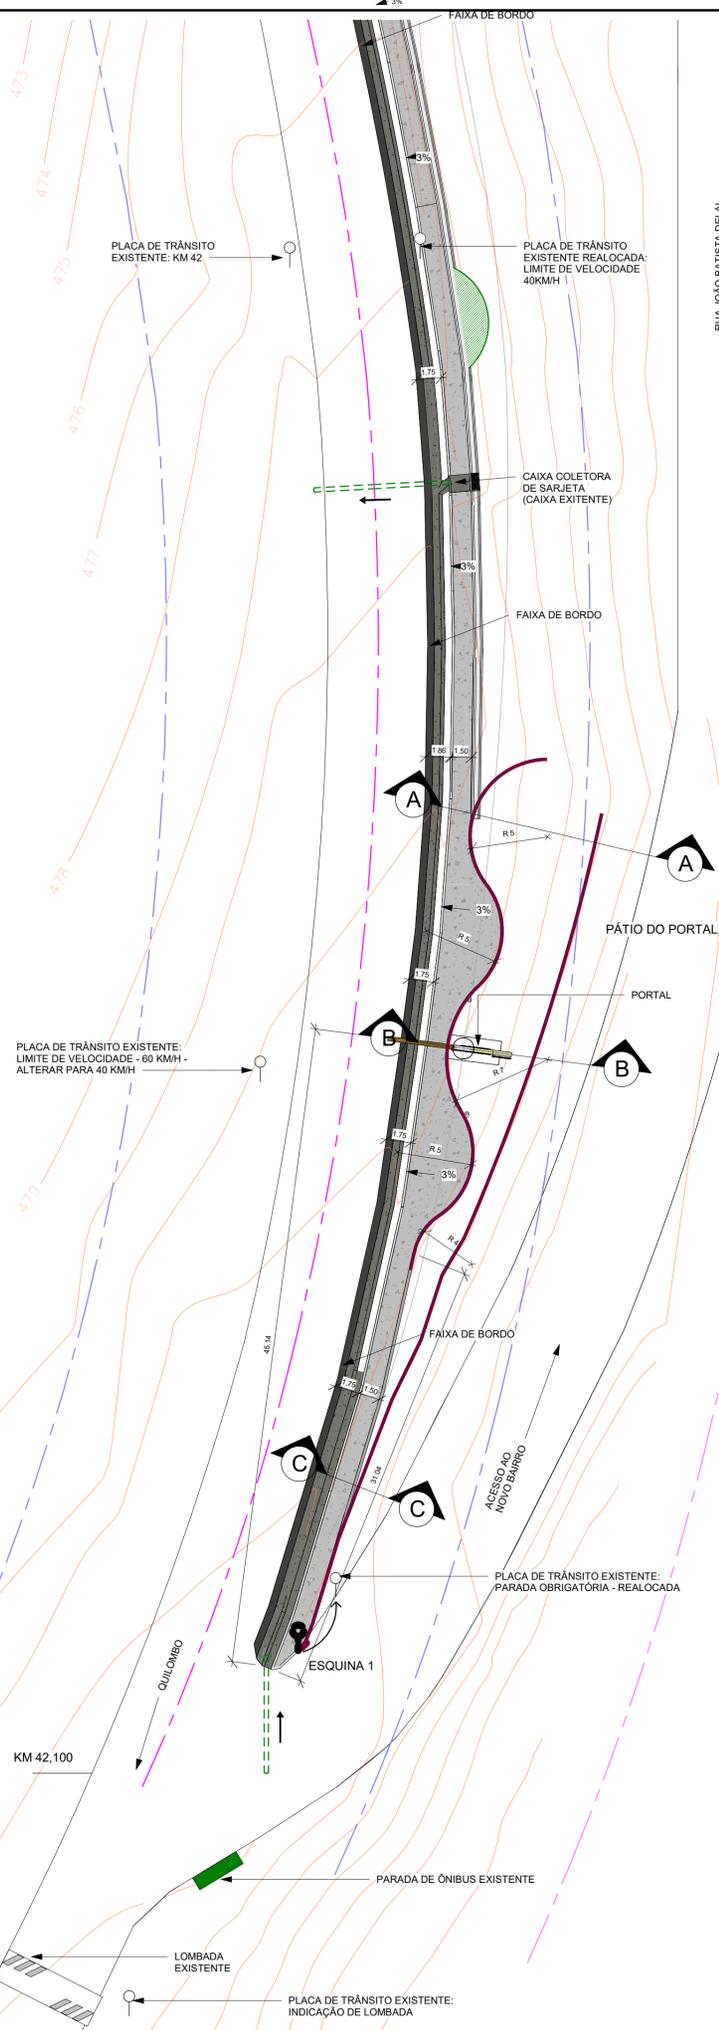

CORTE AA
1 : 75

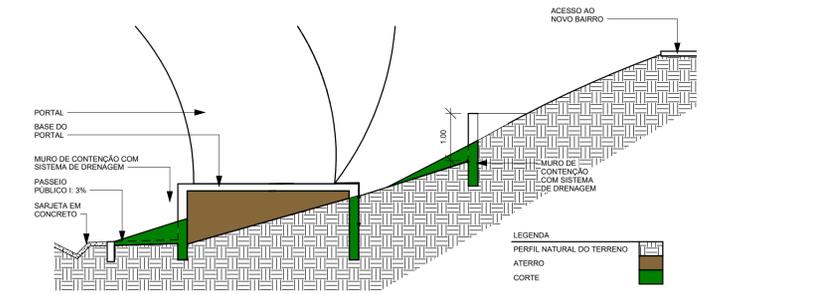

CORTE BB
1 : 75



CORTE CC
1 : 75



Render 01

1 : 1



Render 02

1 : 1

JULCIMAR ANTONIO LORENZETTI:
95091890904

Assinado digitalmente por JULCIMAR ANTONIO LORENZETTI:95091890904
DN: C=BR, O=ICP-Brasil, OU=Secretaria da Receita Federal do Brasil - RFB, OU=RFB e-CPF A3, OU=(EM BRANCO), OU=1403036000101, OU=presencial, CN=JULCIMAR ANTONIO LORENZETTI:95091890904
Razão: Eu revisei este documento
Localização: sua localização de assinatura aqui
Data: 2024.08.07 13:59:27-03'00'
Foxit PDF Reader Versão: 11.2.1

PORTAL E PASSEIO PÚBLICO




MUNICÍPIO DE SANTIAGO DO SUL

RESERVAÇÃO PORTAL	ESCALA: Como indicado
ENDEREÇO DA OBRA: SC-482	DATA: 28/05/24
CONTEÚDO: IMPLANTAÇÃO TRECHO 01 E RENDERIZAÇÕES	ÁREA: 906,94 m²
RESPONSÁVEL TÉCNICO PELO PROJETO: Paulo Avelino dos Santos Arquiteta e Urbanista	PROJETO Nº: 5270
CAU-SC: A47781-8	PRONOME: 02
	ARQUIVO: PORTAL


IMPLANTAÇÃO - TRECHO 01

1 : 250

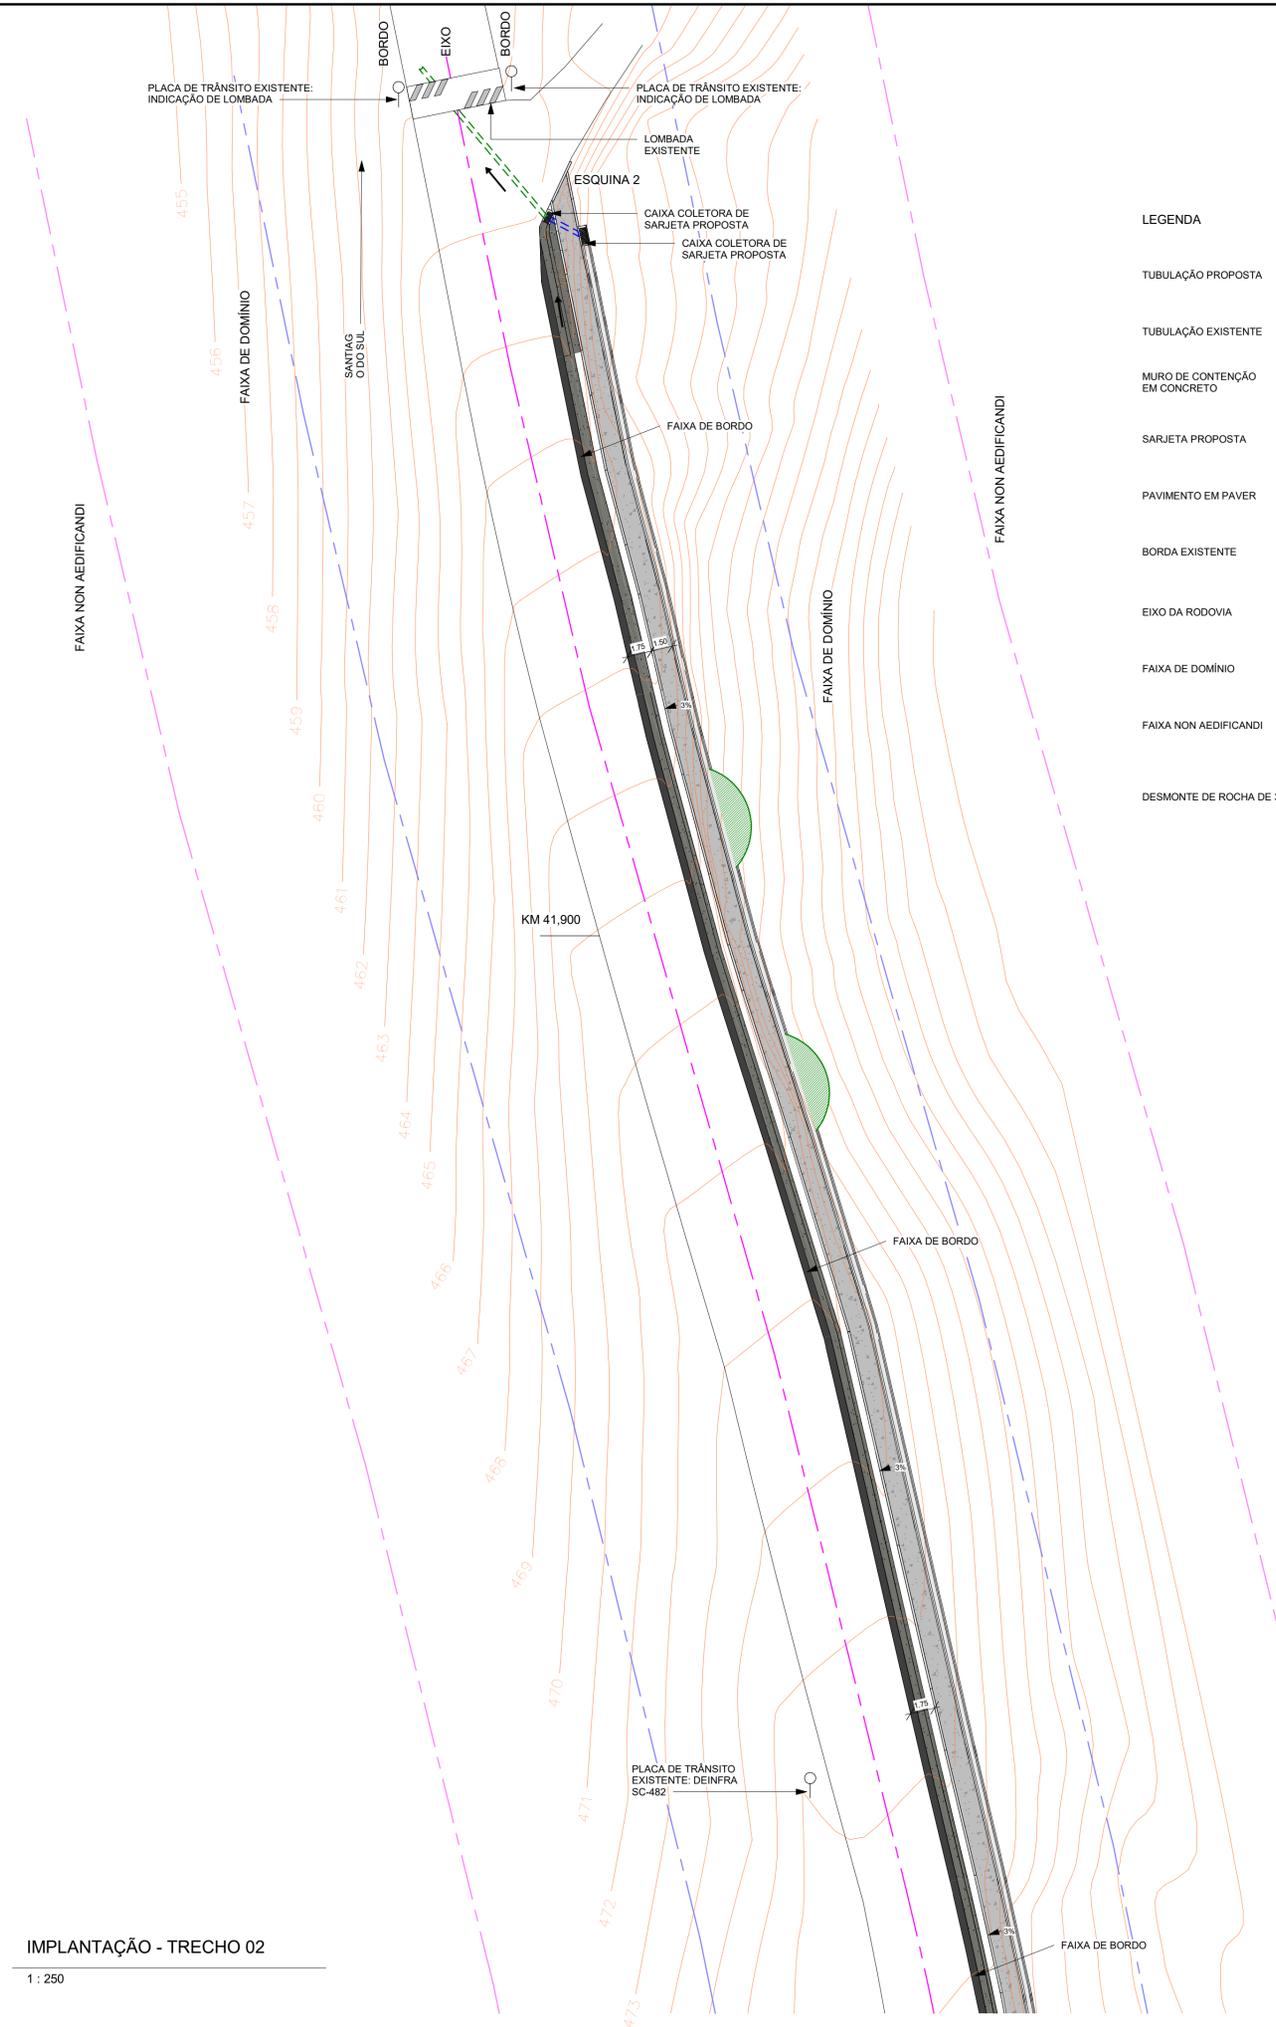

LEGENDA

TUBULAÇÃO PROPOSTA	
TUBULAÇÃO EXISTENTE	
MURO DE CONTENÇÃO EM CONCRETO	
SARJETA PROPOSTA	
PAVIMENTO EM PAVER	
BORDA EXISTENTE	
EIXO DA RODOVIA	
FAIXA DE DOMÍNIO	
FAIXA NON AEDIFICANDI	
DESMONTE DE ROCHA DE 3ª CATEGORIA	

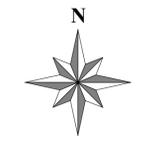

JULCIMAR ANTONIO LORENZETTI:
95091890904

Assinado digitalmente por JULCIMAR ANTONIO LORENZETTI:95091890904
 DN: C=BR, O=ICP-Brasil, OU=Secretaria da Receita Federal do Brasil - RFB, OU=RFB e-CPF A3, OU=(EM BRANCO), OU=14030336000101, OU=presencial, CN=JULCIMAR ANTONIO LORENZETTI:95091890904
 Razão: Eu revisei este documento
 Localização: sua localização de assinatura aqui
 Data: 2024.08.07 13:59:46-03'00"
 Foxit PDF Reader Versão: 11.2.1

PORTAL E PASSEIO PÚBLICO




MUNICÍPIO DE SANTIAGO DO SUL




IMPLANTAÇÃO - TRECHO 02
 1 : 250

PORTAL		ESCALA: 1 : 250
ENDEREÇO DA OBRA: SC-482		DATA: 28/05/24
RESPONSÁVEL TÉCNICO PELO PROJETO: Paulo Avelino dos Santos		ÁREA: 906,94 m²
RESPONSÁVEL TÉCNICO PELO PROJETO: Paulo Avelino dos Santos		PROJETO: 5270
Arquiteta e Urbanista		PROJETO: 03
CAU-SC: A47781-8		PROJETO: PORTAL

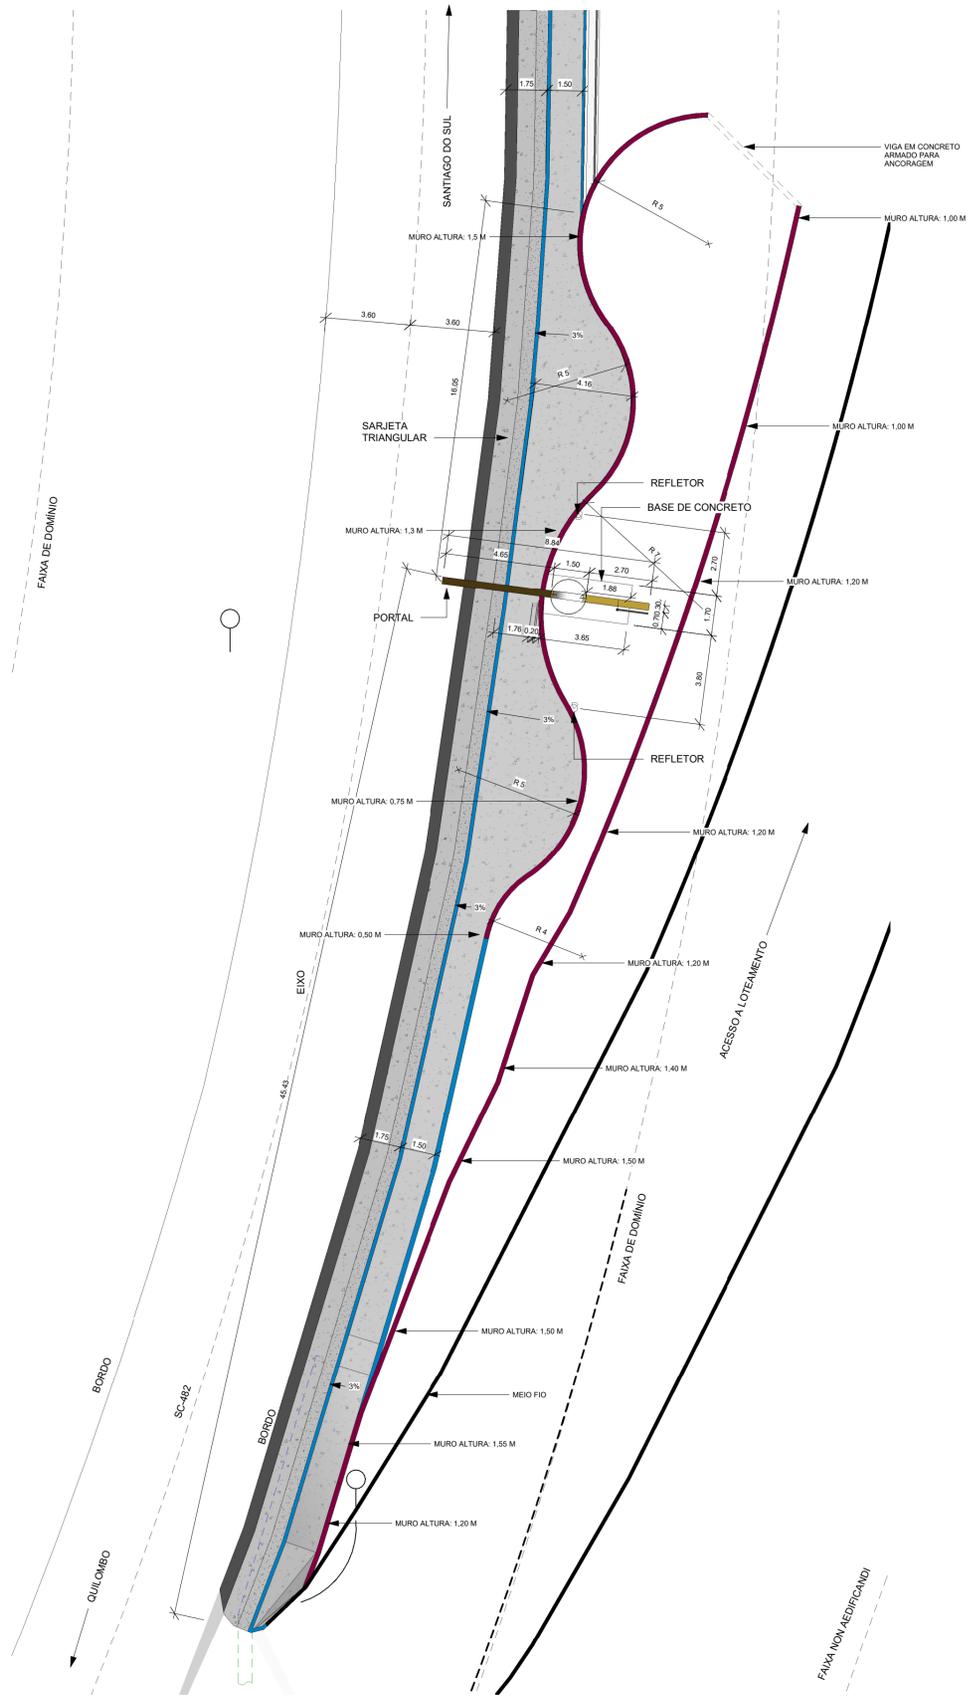


PÁTIO DO PORTAL
1 : 150

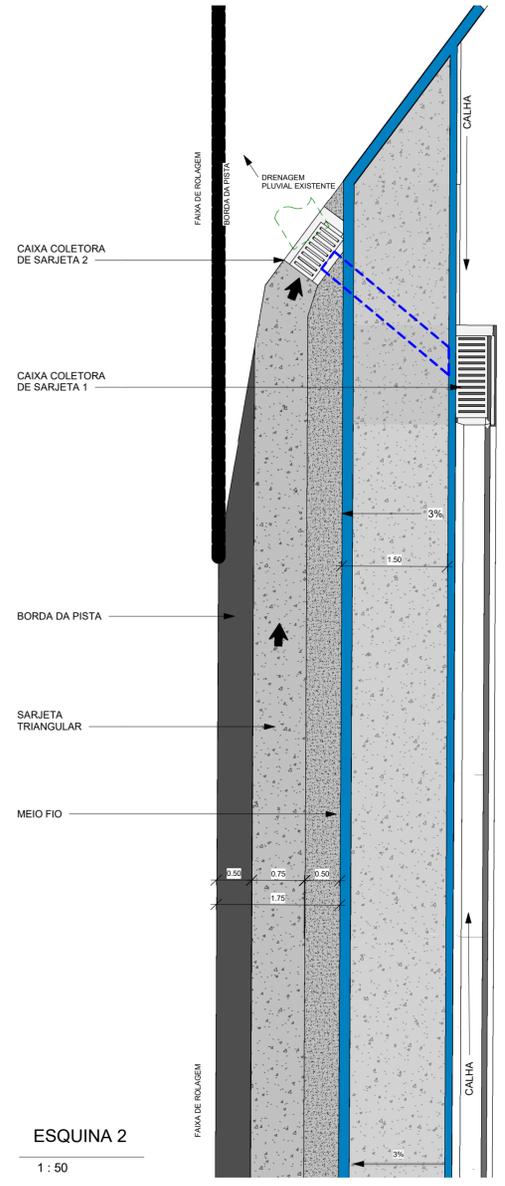

ESQUINA 2
1 : 50

LEGENDA 1

- TUBULAÇÃO (PROPOSTA)
- TUBULAÇÃO EXISTENTE
- MEIO FIO
- MURO DE CONTENÇÃO COM SISTEMA DE DRENAGEM
- SARJETA PROPOSTA
- ACOSTAMENTO EXISTENTE
- PAVIMENTO EM PAVER

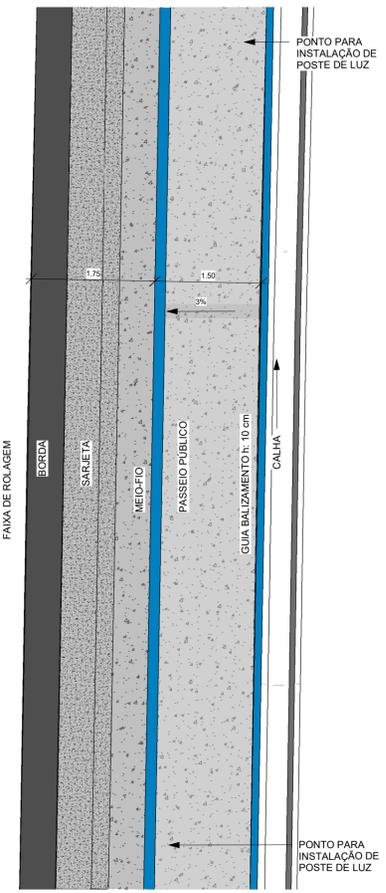

DETALHE PASSEIO
1 : 50

PORTAL E PASSEIO PÚBLICO




MUNICÍPIO DE SANTIAGO DO SUL

PORTAL RESERVAÇÃO: Como indicado		ESCALA: Como indicado
ENDEREÇO DA OBRA: SC-482		DATA: 28/05/24
IDENTIFICADOR: 5270		ÁREA: 906,94 m²
RESPONSÁVEL TÉCNICO PELO PROJETO: Paulo Avelino dos Santos Arquiteta e Urbanista		PLANÍCIA: 04 FRANQUISA 04 DE 13
RESPONSÁVEL TÉCNICO PELO PROJETO: Paulo Avelino dos Santos Arquiteta e Urbanista		PLANÍCIA: PORTAL


JULCIMAR ANTONIO LORENZETTI
:95091890904

Assinado digitalmente por JULCIMAR ANTONIO LORENZETTI:95091890904
 DN: C=BR, O=ICP-Brasil, OU=Secretaria da Receita Federal do Brasil - RFB, OU=RFB e-CPF A3, OU=(EM BRANCO), OU=14030336000101, OU=presencial, CN=JULCIMAR ANTONIO LORENZETTI:95091890904
 Razão: Eu revisei este documento aqui
 Localização: sua localização de assinatura aqui
 Data: 2024.08.07 14:00:10-03'00'
 Foxit PDF Reader Versão: 11.2.1

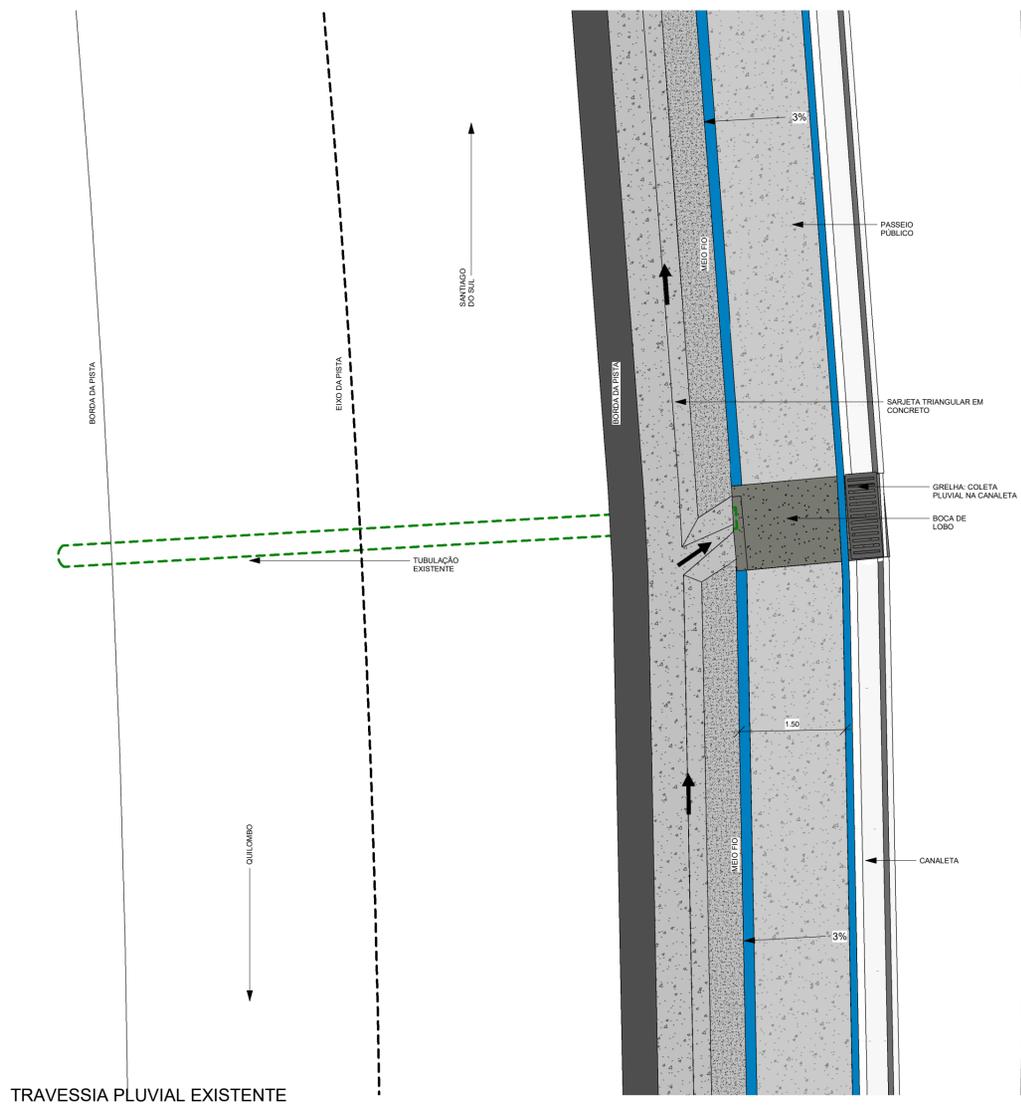


TRAVESSIA PLUVIAL EXISTENTE

1 : 50

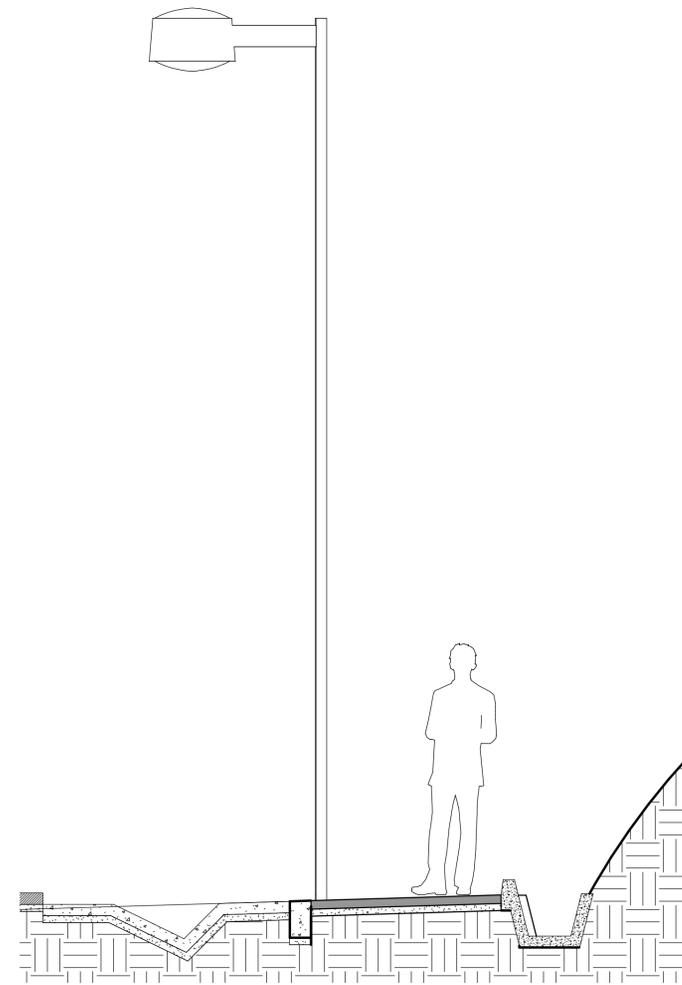


PERFIL PASSEIO

1 : 25

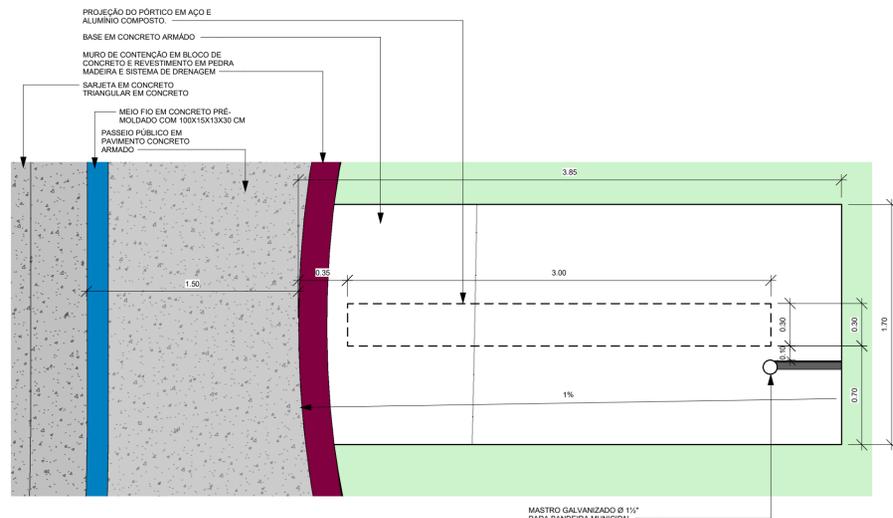

BASE DO PORTAL

1 : 25

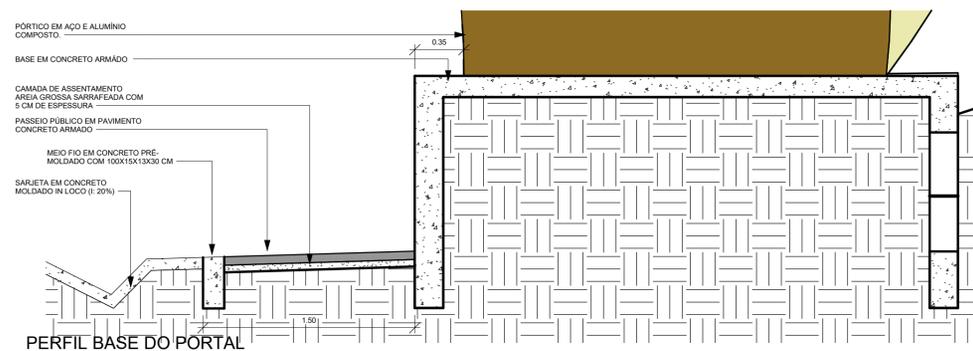

PERFIL BASE DO PORTAL

1 : 25

LEGENDA 2

TUBULAÇÃO (PROPOSTA)	
TUBULAÇÃO EXISTENTE	
MEIO FIO	
MURO DE CONTENÇÃO COM SISTEMA DE DRENAGEM	
SARJETA PROPOSTA	
ACOSTAMENTO EXISTENTE	
PAVIMENTO EM PAVER	

JULCIMAR ANTONIO LORENZETTI:
95091890904

Assinado digitalmente por JULCIMAR ANTONIO LORENZETTI:95091890904
DN: C=BR, O=ICP-Brasil, OU=Secretaria da Receita Federal do Brasil - RFB, OU=RFB e-CPF A3, OU=(EM BRANCO), OU=14030336000101, OU=presencial, CN=JULCIMAR ANTONIO LORENZETTI:95091890904
Razão: Eu revisei este documento
Localização: sua localização de assinatura aqui
Data: 2024.08.07 14:00:30-03'00'
Foxit PDF Reader Versão: 11.2.1

PORTAL E PASSEIO PÚBLICO




MUNICÍPIO DE SANTIAGO DO SUL

INSERÇÃO: PORTAL	ESCALA: Como indicado
ENDEREÇO DA OBRA: SC-482	DATA: 28/05/24
DESCRIÇÃO: DETALHES DO PASSEIO	ÁREA: 906,94 m²
RESPONSÁVEL TÉCNICO PELO PROJETO: Paulo Avelino dos Santos Arquiteta e Urbanista	PROPOSTA: 05 PRANCHAS DE DE 13
DOCUMENTO ASSINADO DIGITALMENTE: Paulo AVELINO DOS SANTOS Data: 07/08/2024 09:15:04-0300 Verifique em https://validar.it.gov.br	RESERVA: Autor
CAU-SC: A47781-8	PORTAL


JULCIMAR ANTONIO LORENZETTI:
95091890904

Assinado digitalmente por JULCIMAR ANTONIO LORENZETTI:95091890904
DN: C=BR, O=ICP-Brasil, OU=Secretaria da Receita Federal do Brasil - RFB, OU=RFB e-CPF A3, OU=(EM BRANCO), OU=14030336000101, OU=presencial, CN=JULCIMAR ANTONIO LORENZETTI: 95091890904
Razão: Eu revisei este documento
Localização: sua localização de assinatura aqui
Data: 2024.08.07 14:00:55-03'00"
Foxit PDF Reader Versão: 11.2.1

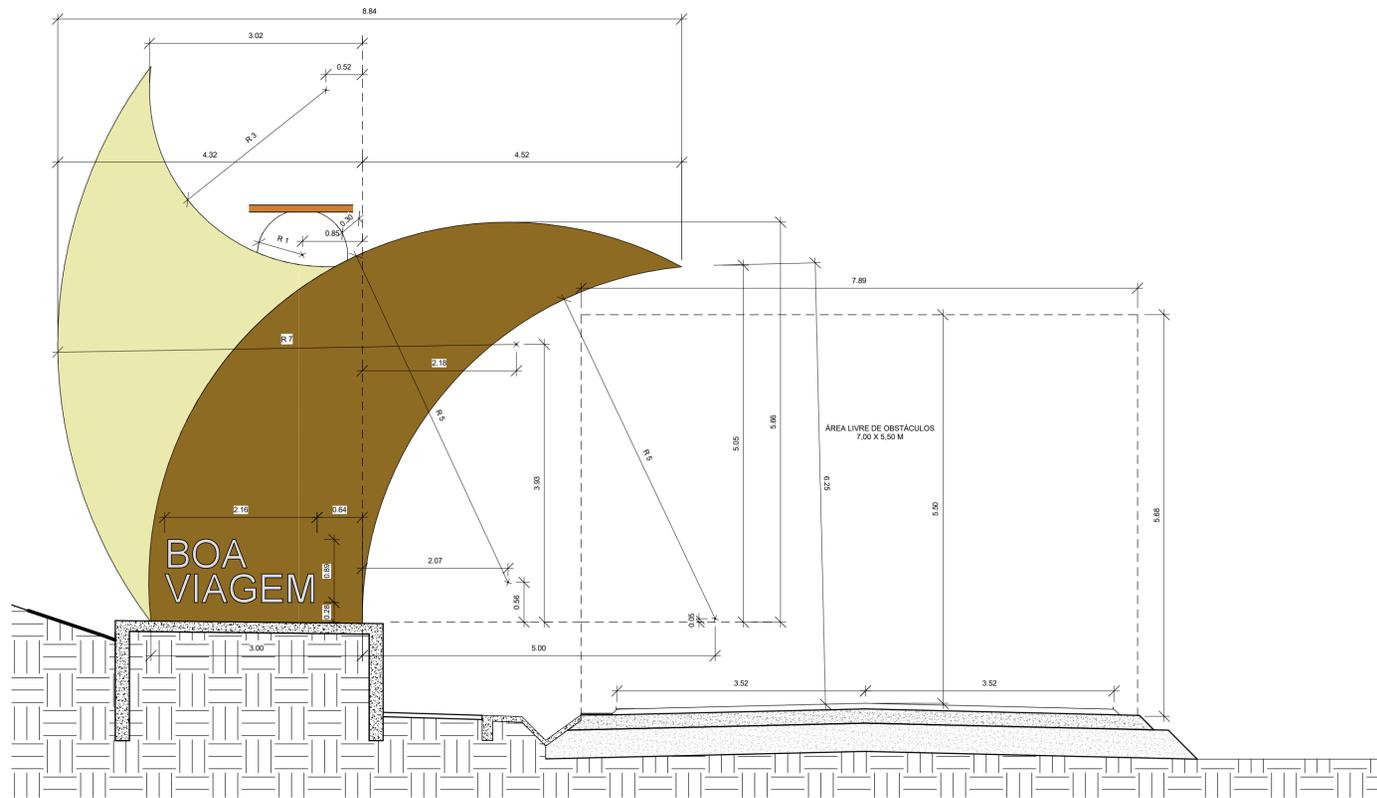

VISTA FRONTAL PORTAL SAÍDA

1 : 50

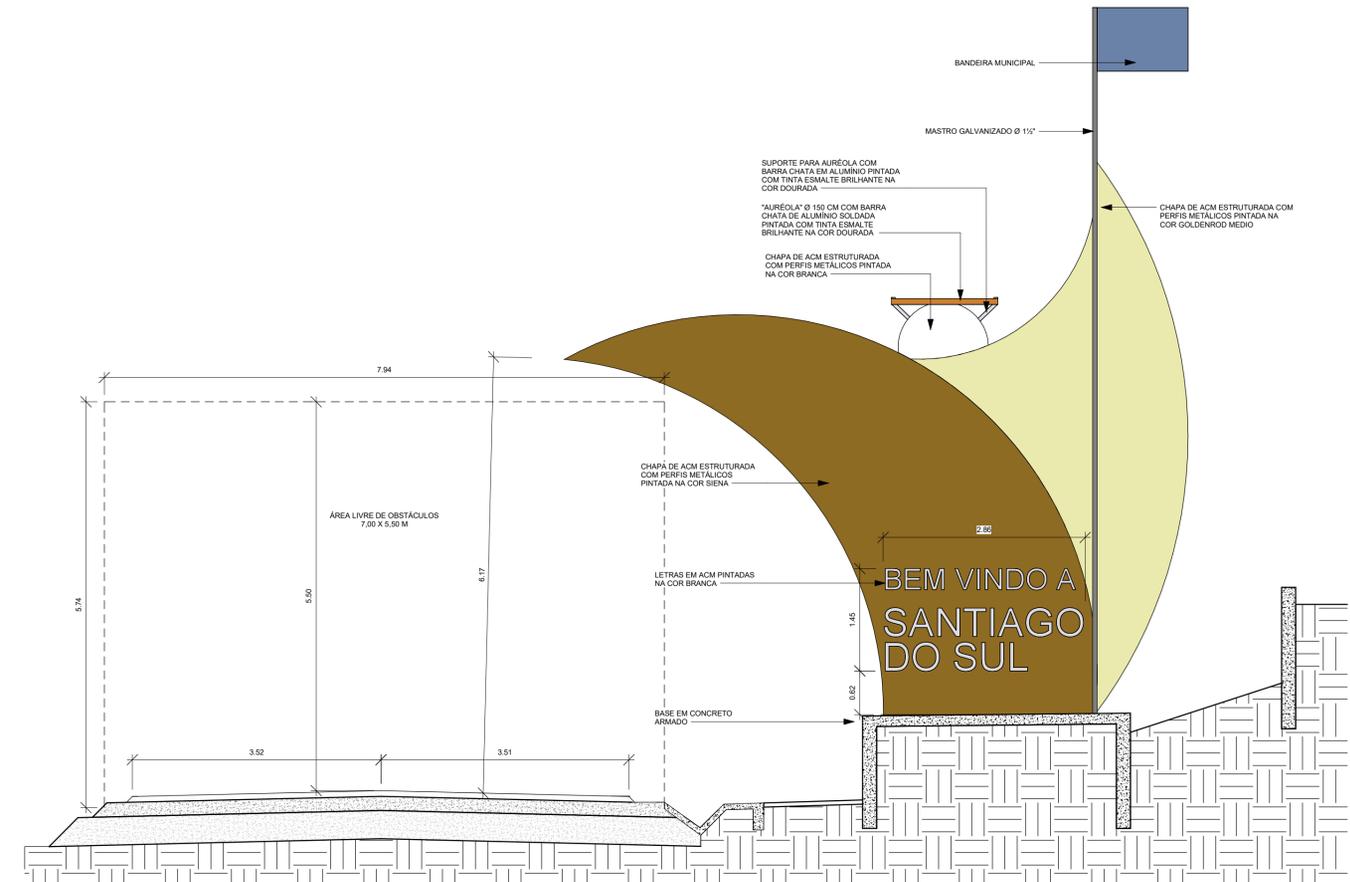

VISTA FRONTAL PORTAL CHEGADA

1 : 50




Render 03

1 : 1



Render 04

1 : 1

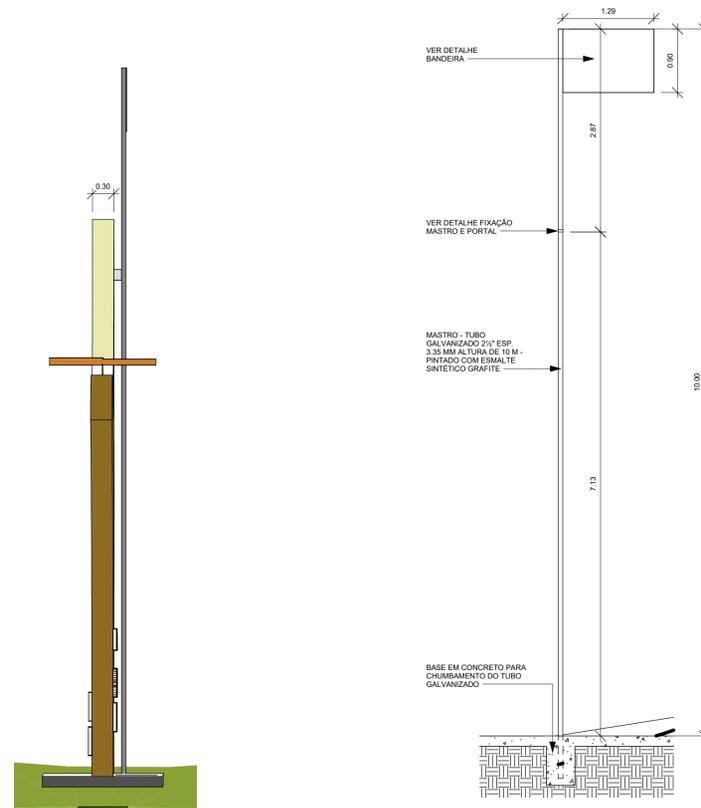

VISTA LATERAL PORTAL

1 : 50

VISTA MASTRO

1 : 50




VISTA ISOMÉTRICA PORTAL

PORTAL E PASSEIO PÚBLICO




MUNICÍPIO DE SANTIAGO DO SUL

PORTAL		ESCALA: Como indicado
EDIFÍCIO DA OBRA: SC-482	DATA: 28/05/24	ÁREA: 906,94 m²
RESPONSÁVEL TÉCNICO PELO PROJETO: Paulo Avelino dos Santos	PROJETO Nº: 5270	PROJETA: PAULO SANTOS
RESPONSÁVEL TÉCNICO PELO PROJETO: Paulo Avelino dos Santos	DATA: 07/08/2024 09:15:04-0300	ARQUIVO: PORTAL
Arquiteta e Urbanista	CAU-SC: A47781-8	BRANCHA 06 DE 13

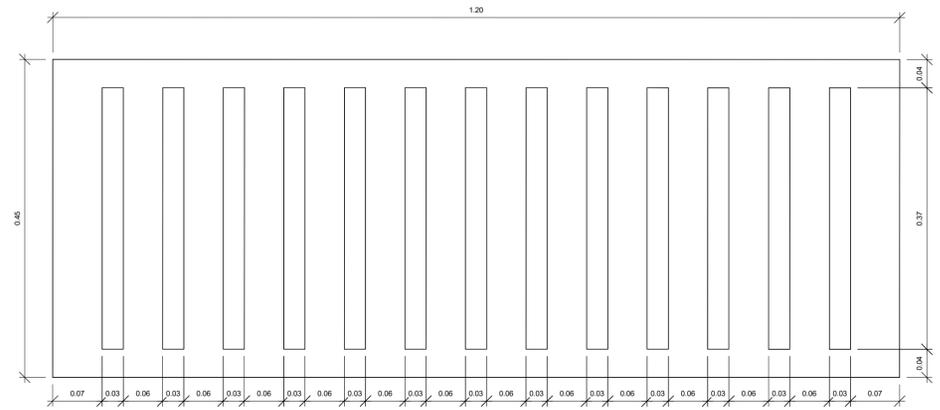



GRELHA DE CONCRETO 1

1 : 5

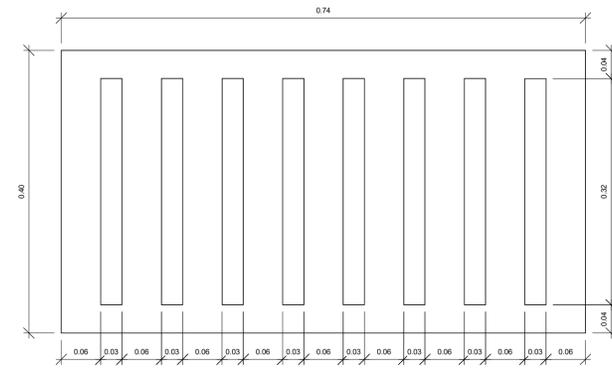


GRELHA DE CONCRETO 2

1 : 5

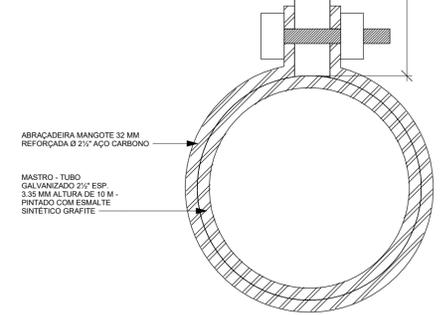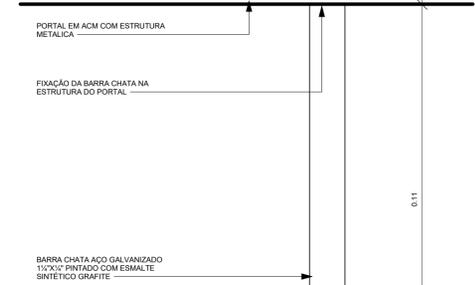


DETALHE FIXAÇÃO MASTRO E PORTAL

1 : 1

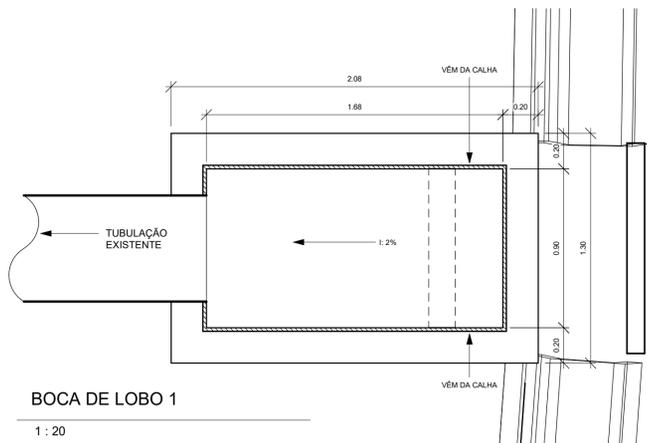


BOCA DE LOBO 1

1 : 20

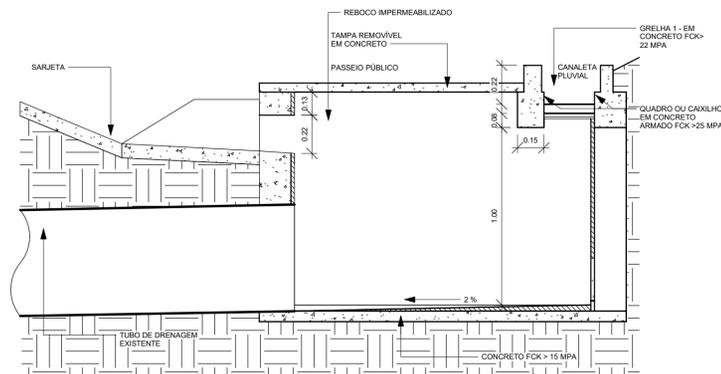

PERFIL BOCA DE LOBO 1 (EXISTENTE)

1 : 20

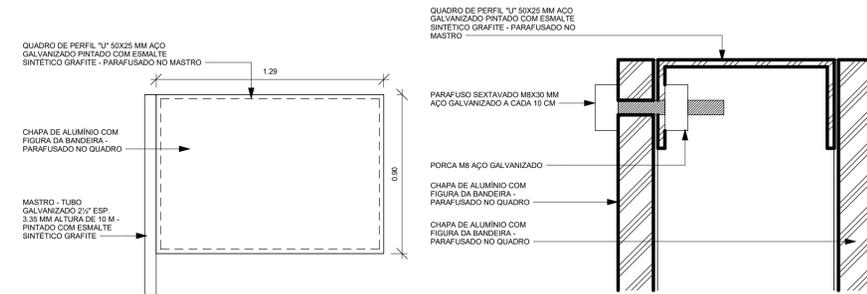


DETALHE BANDEIRA

1 : 20


DETALHE FIXAÇÃO BANDEIRA

1 : 1

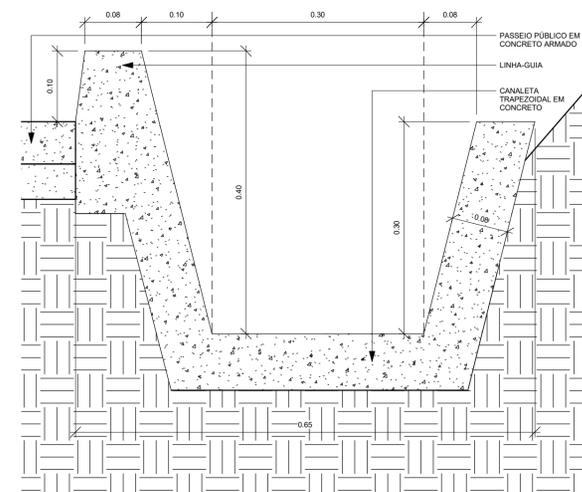


PERFIL CANALETA

1 : 5

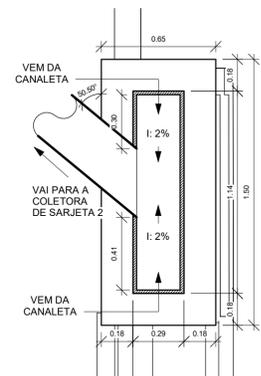


CAIXA COLETORA DE SARJETA 1 - PROPOSTA

1 : 20

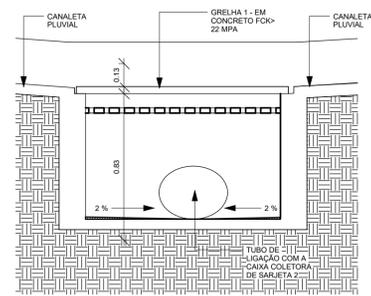


PERFIL - CAIXA COLETORA DE SARJETA 1

1 : 20

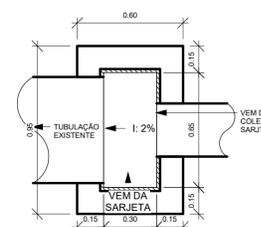


CAIXA COLETORA DE SARJETA 2 - PROPOSTA

1 : 20

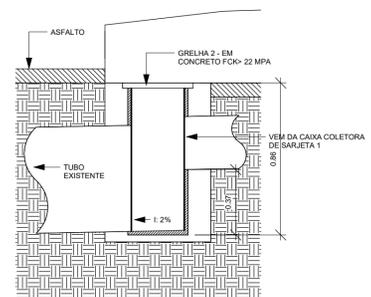

PERFIL - CAIXA COLETORA DE SARJETA 2

1 : 20

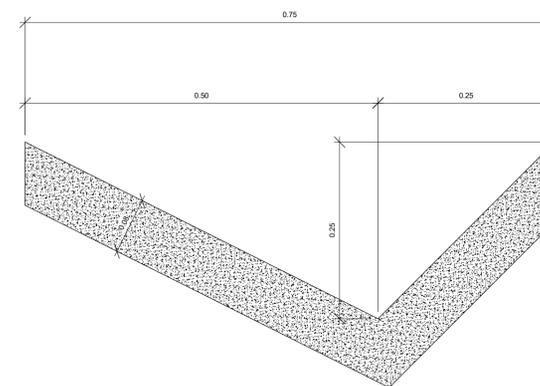

DETALHE SARJETA TRIANGULAR EM CONCRETO

1 : 5

JULCIMAR ANTONIO LORENZETTI:
95091890904




Assinado digitalmente por JULCIMAR ANTONIO LORENZETTI:95091890904
DN: C=BR, O=ICP-Brasil, OU=Secretaria da Receita Federal do Brasil - RFB, OU=RFB e-CPF A3, OU=EM BRANCO, OU=14030336000101, OU=presencial, CN=JULCIMAR ANTONIO LORENZETTI:95091890904
Razão: Eu revisei este documento
Localização: sua localização de assinatura aqui
Data: 2024.08.07 14:01:17-03:00
Foxit PDF Reader Versão: 11.2.1

PORTAL E PASSEIO PÚBLICO



MUNICÍPIO DE SANTIAGO DO SUL

PORTAL ENDEREÇO DA OBRA: SC-482 RESPONSÁVEL TÉCNICO PELO PROJETO: PAULO AVELINO DOS SANTOS Data: 07/08/2024 09:15:04 -0300 Verifique em https://validar.it.gov.br	ESCALA: Como indicado DATA: 28/05/24 ÁREA: 906,94 m² Nº DO PROJETO: 5270 PLANÍCULA: 07 PRANCHETA DE 06: 13 RESPOSTA: Autor PORTAL CAU-SC: A47781-8
--	--

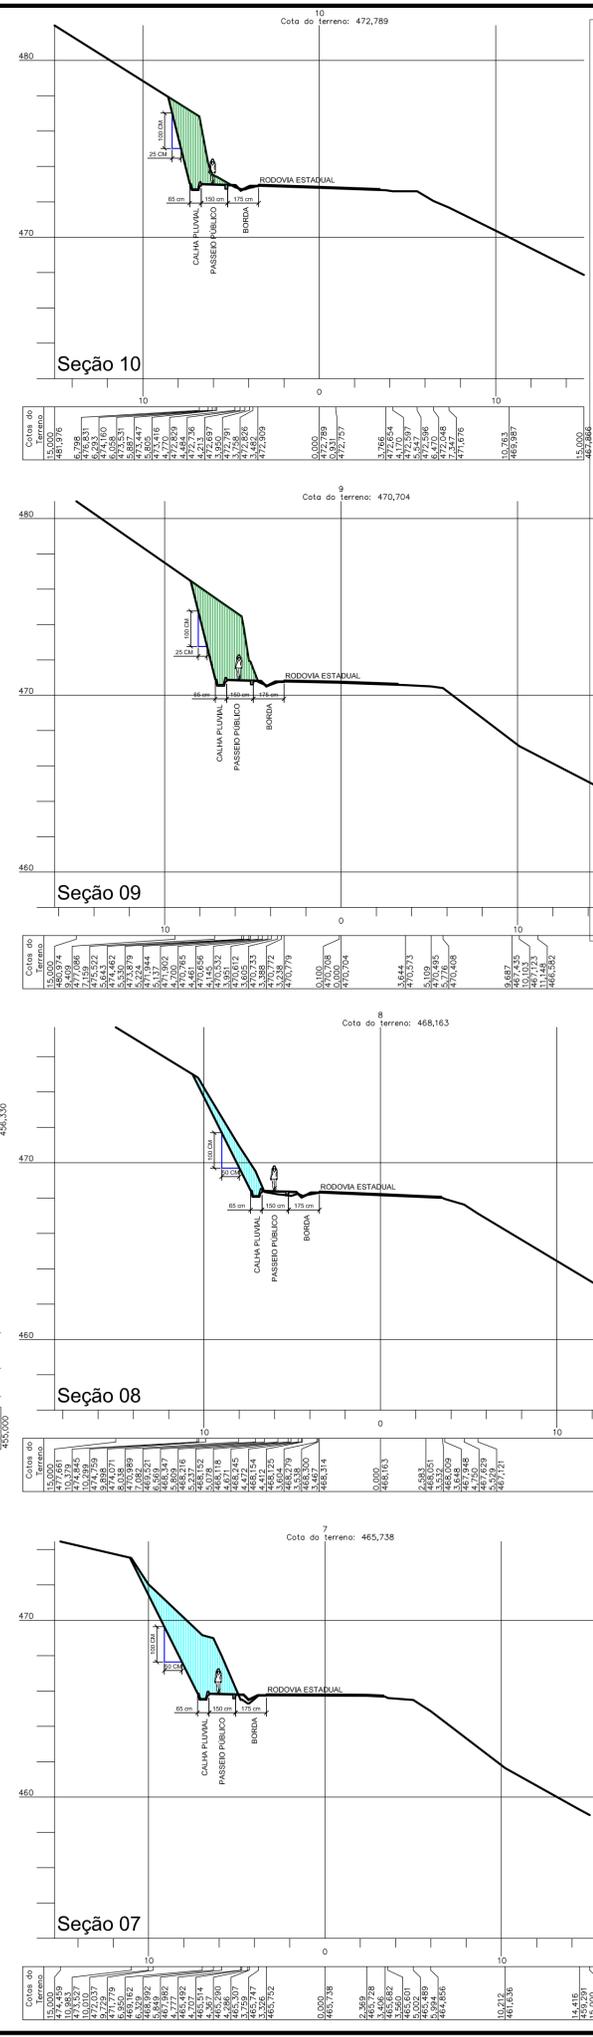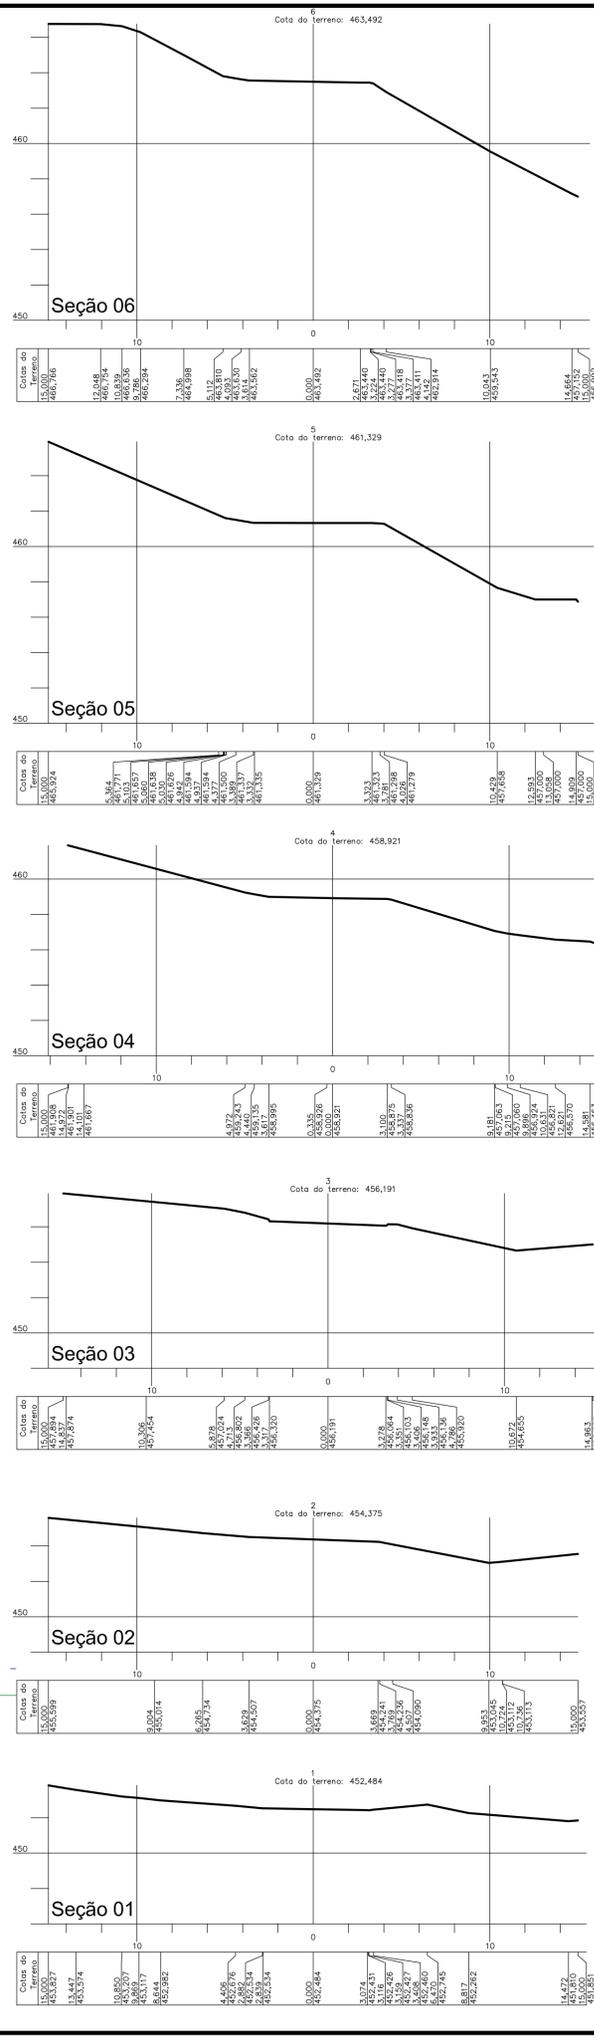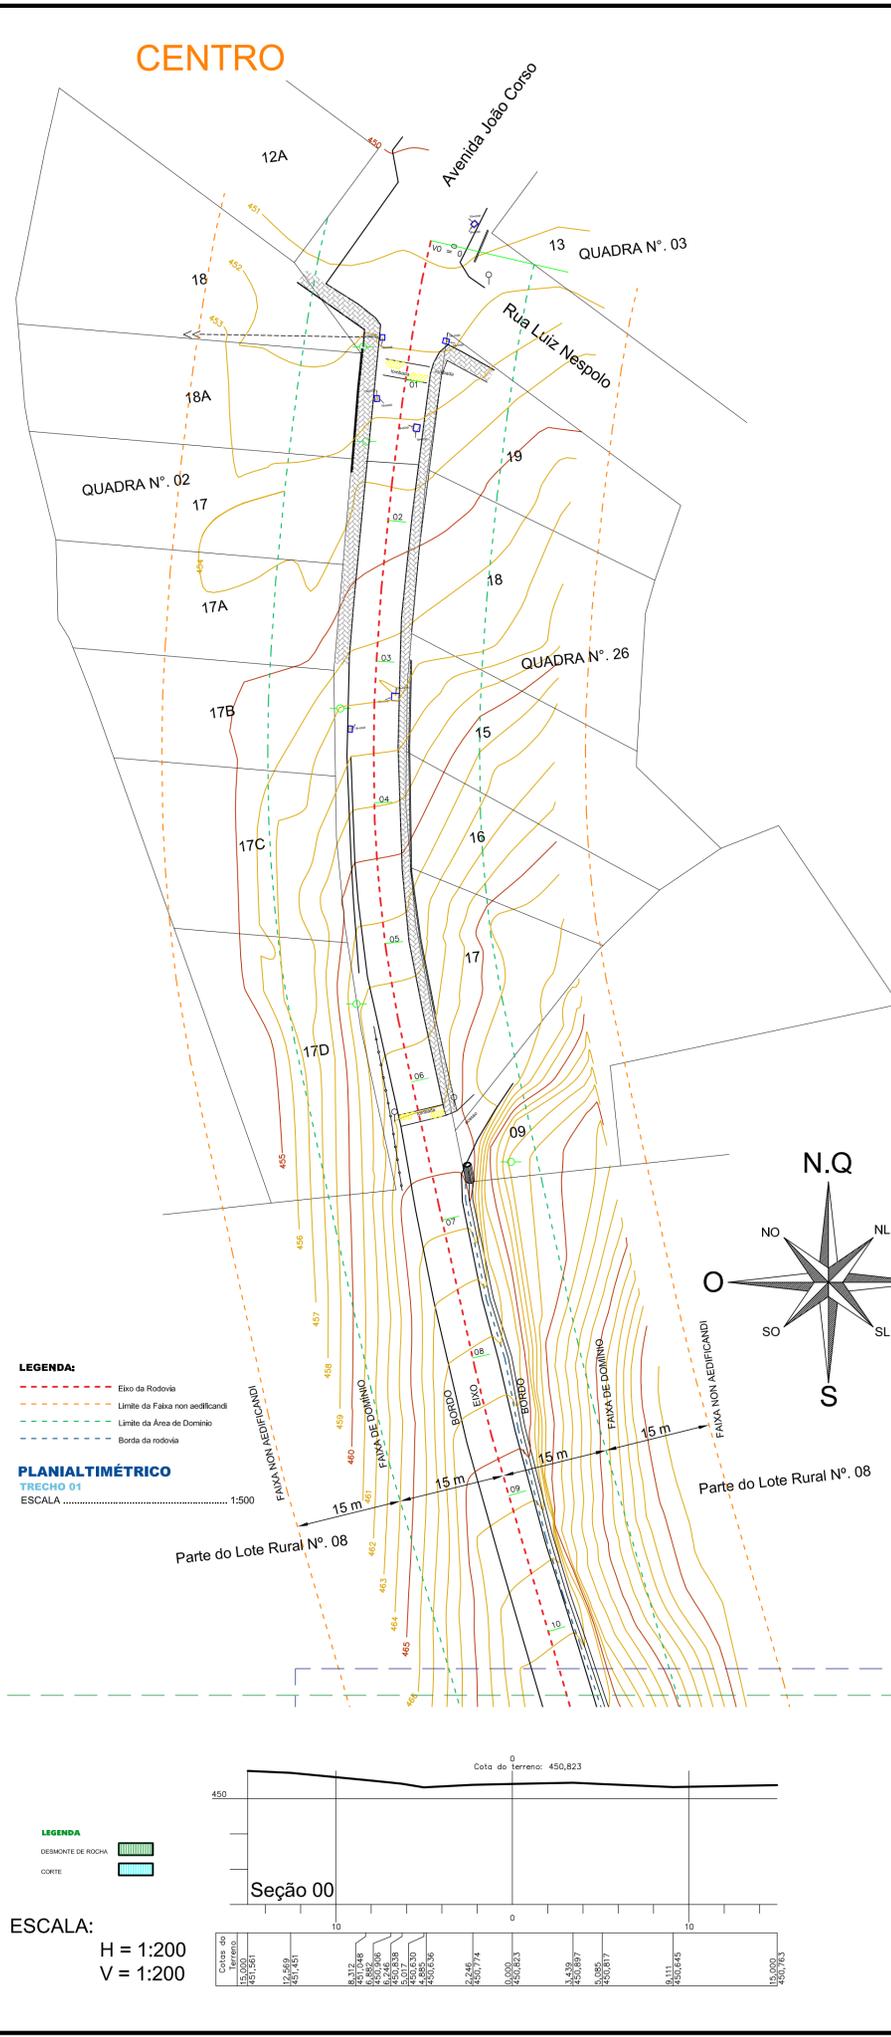


JULCIMAR ANTONIO LORENZETTI:
95091890904

Assinado digitalmente por JULCIMAR ANTONIO LORENZETTI em 2024.05.28 às 14:00:00. CN=C=BR, O=CP-Brasil, OU=Secretaria da Receita Federal do Brasil - RFB, C=CP-Brasil, OU=SEBRAE, CN=JULCIMAR ANTONIO LORENZETTI em 2024.05.28 às 14:00:00. Razão: Este é um documento assinado digitalmente. Localização: Rua Francisco de Assis, 112 - Santa Catarina, 89010-000. Fone: (51) 3632-1122. Fax: (51) 3632-1122.

PORTAL E PASSEIO PÚBLICO

MUNICÍPIO DE SANTIAGO DO SUL

PROJETO PORTICO		ESCALA	COMO INDICADA
ENDEREGO DA OBRA: RODOVIA SC-482 - ACESSO A SANTIAGO DO SUL		DATA:	28/05/2024
CONTÉUDO: PLANIALTIMÉTRICO E PERFS TRANSVERSAIS		NP DO PROJETO:	5270
RESPONSÁVEL TÉCNICO REO PROJETO:		EXTENSÃO:	906,94 m²
 PAULO AVELINO DOS SANTOS Arquiteto e Urbanista CAU nº. A47781-B		PRINCIPAIS:	08
		LOCALIZAÇÃO:	PORTAL

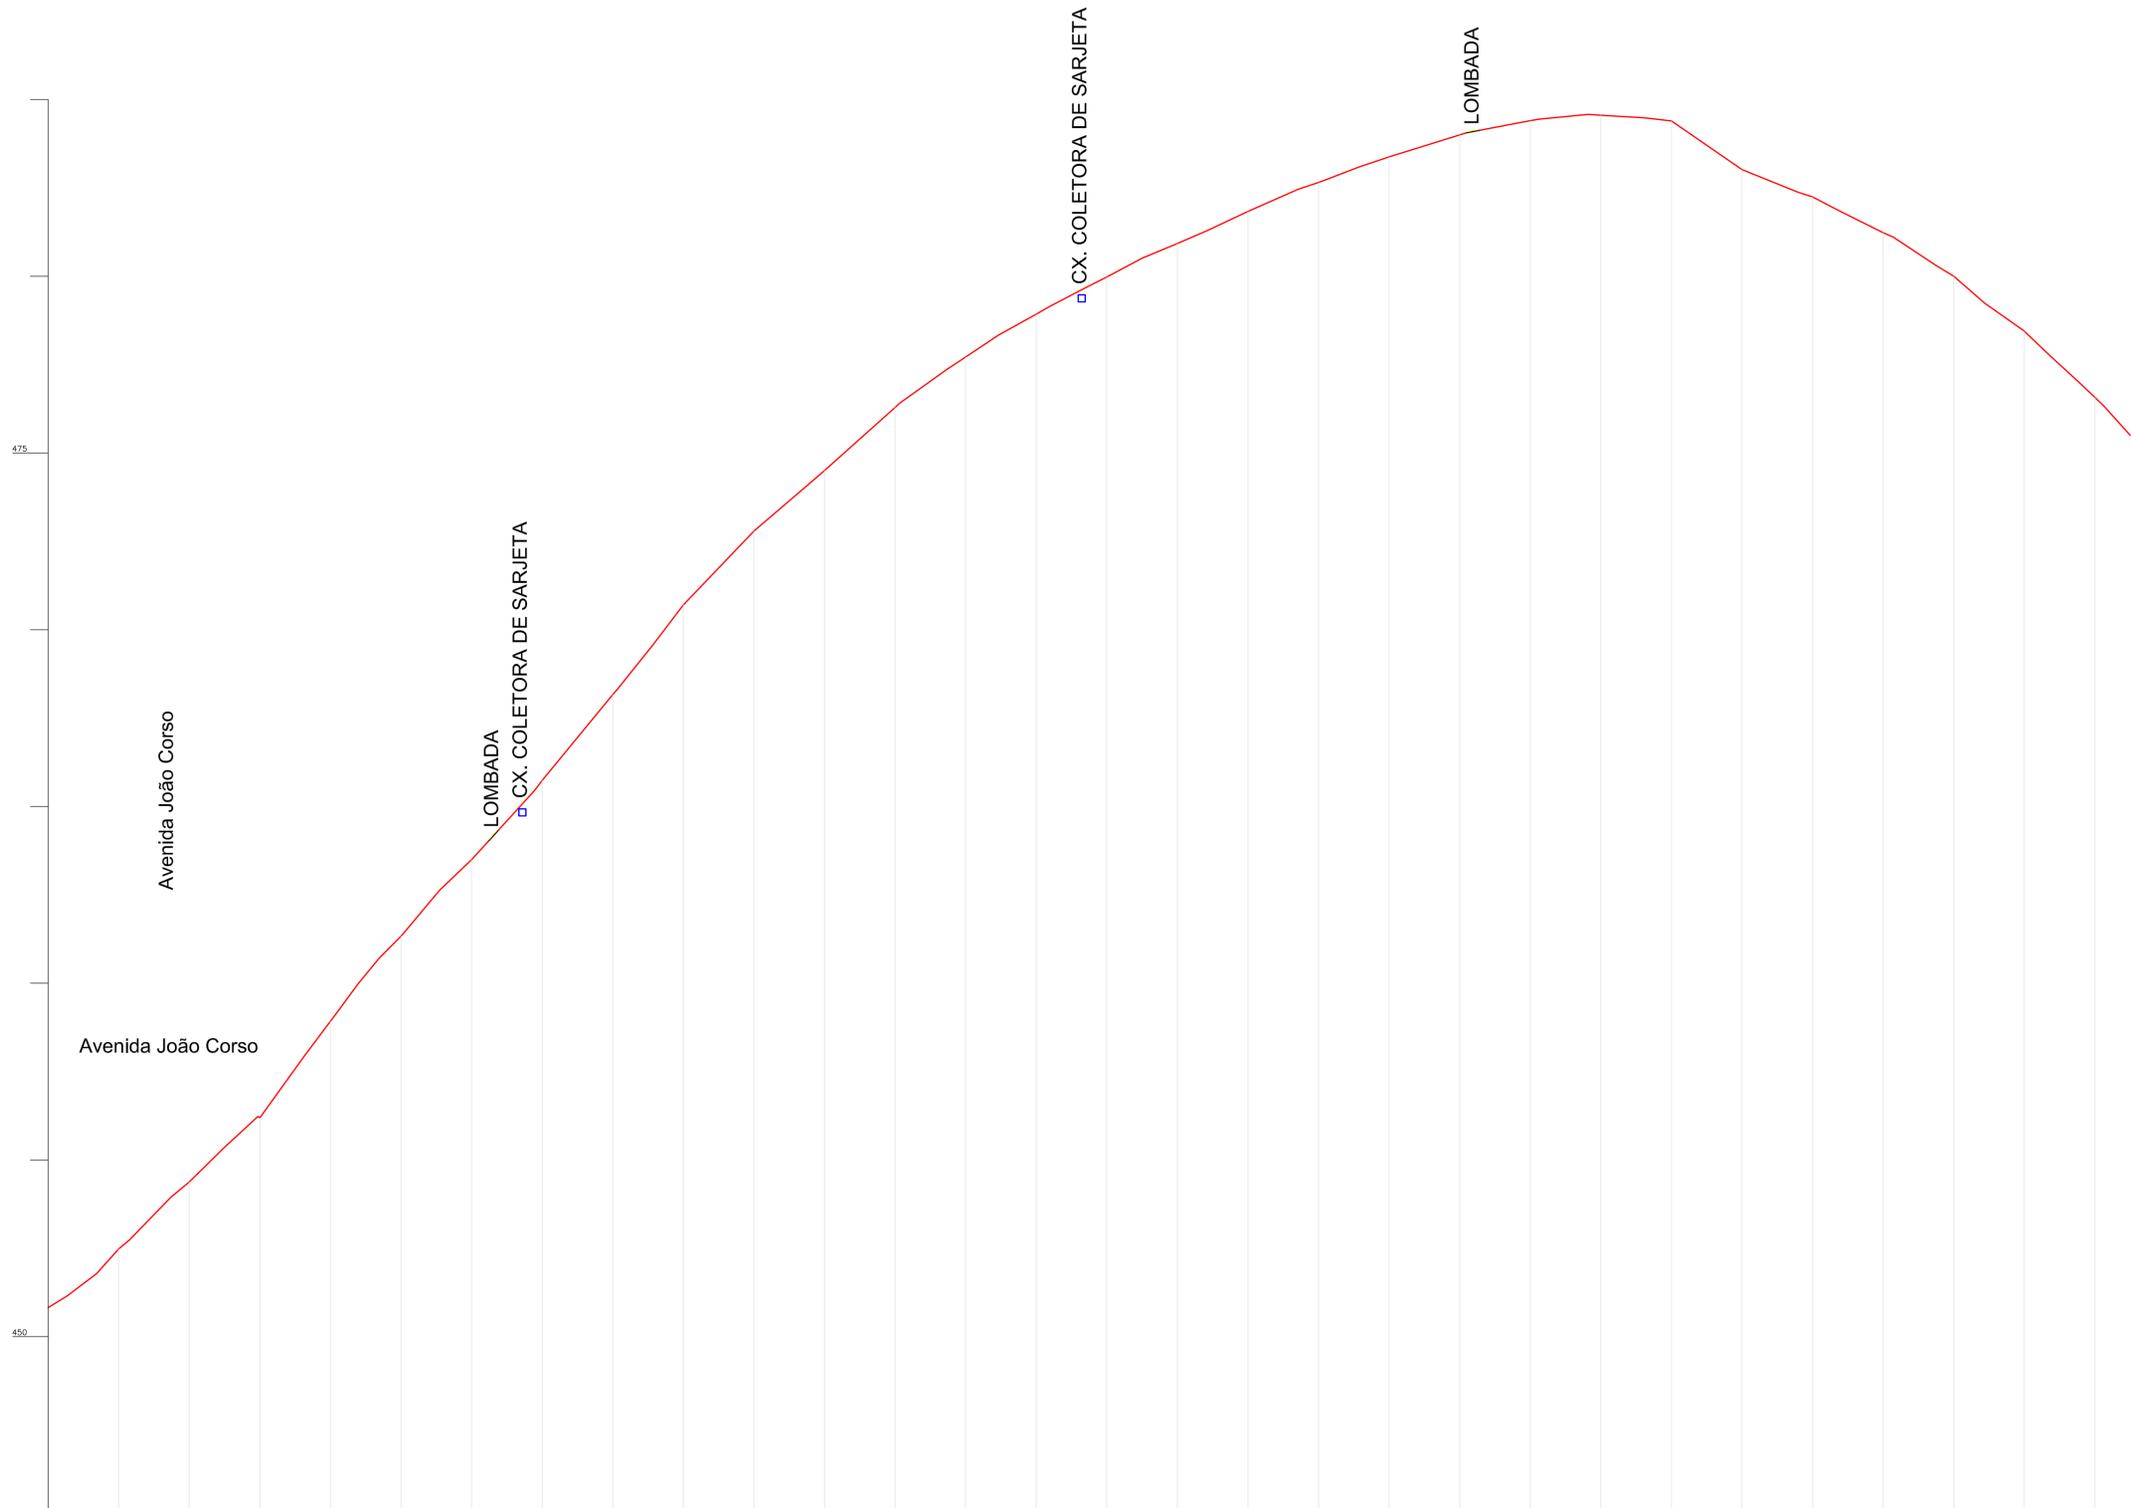

Estação Horizontal	Estação Vertical	Distância	Estaca
410,000	450,823	0,000	0
410,500	451,152	500,000	1
411,000	451,283	1,000,000	2
411,500	452,484	2,000,000	3
412,000	452,235	3,000,000	4
412,500	453,842	4,000,000	5
413,000	454,375	5,000,000	6
413,500	455,333	6,000,000	7
414,000	456,834	7,000,000	8
414,500	457,010	8,000,000	9
415,000	457,867	9,000,000	10
415,500	458,691	10,000,000	11
416,000	459,983	11,000,000	12
416,500	460,788	12,000,000	13
417,000	461,488	13,000,000	14
417,500	462,632	14,000,000	15
418,000	463,492	15,000,000	16
418,500	465,461	16,000,000	17
419,000	465,735	17,000,000	18
419,500	466,953	18,000,000	19
420,000	466,955	19,000,000	20
420,500	470,204	20,000,000	21
421,000	472,789	21,000,000	22
421,500	474,130	22,000,000	23
422,000	474,507	23,000,000	24
422,500	476,489	24,000,000	25
423,000	477,380	25,000,000	26
423,500	477,715	26,000,000	27
424,000	478,331	27,000,000	28
424,500	478,928	28,000,000	29
425,000	479,157	29,000,000	30
425,500	479,677	30,000,000	31
426,000	479,988	31,000,000	32
426,500	480,513	32,000,000	33
427,000	480,928	33,000,000	34
427,500	481,280	34,000,000	35
428,000	481,889	35,000,000	36
428,500	482,534	36,000,000	37
429,000	483,289	37,000,000	38
429,500	484,651	38,000,000	39
430,000	485,270	39,000,000	40
430,500	485,089	40,000,000	41
431,000	485,381	41,000,000	42
431,500	485,191	42,000,000	43
432,000	484,003	43,000,000	44
432,500	484,402	44,000,000	45
433,000	484,402	45,000,000	46
433,500	484,555	46,000,000	47
434,000	484,580	47,000,000	48
434,500	484,484	48,000,000	49
435,000	485,396	49,000,000	50
435,500	485,018	50,000,000	51
436,000	485,374	51,000,000	52
436,500	486,426	52,000,000	53
437,000	481,853	53,000,000	54
437,500	481,108	54,000,000	55
438,000	480,208	55,000,000	56
438,500	479,899	56,000,000	57
439,000	479,238	57,000,000	58
439,500	478,487	58,000,000	59
440,000	477,000	59,000,000	60
440,500	477,015	60,000,000	61
441,000	476,570	61,000,000	62
441,500	476,352	62,000,000	63
442,000	474,500	63,000,000	64

ESCALA:
H = 1:1000
V = 1:100

Rodovia Estadual SC-482

JULCIMAR ANTONIO LORENZETTI:
95091890904


Assinado digitalmente por JULCIMAR ANTONIO LORENZETTI:95091890904
DN: c=BR, ou=CP-Brasil, ou=Secretaria da Receita Federal do Brasil - RFB, ou=RFB e-CPF A3, ou=(EM BRANCO), ou=14030336000101, ou=presencial, cn=JULCIMAR ANTONIO LORENZETTI:95091890904
Razão: Eu revisei este documento
Localização: sua localização de assinatura aqui
Data: 2024.08.07 14:02:46-03'00"
Foxit PDF Reader Versão: 11.2.1

PORTAL E PASSEIO PÚBLICO




MUNICÍPIO DE SANTIAGO DO SUL

PROJETO PORTICO		ESCALA
COMO INDICADA		
ENDEREÇO DA OBRA		DATA
RODOVIA SC-482 - ACESSO A SANTIAGO DO SUL		28/05/2024
CONTÍDUA		EXTENSÃO
PERFIL LONGITUDINAL		906,94 m²
RESPONSÁVEL TÉCNICO PELO PROJETO	PAULO AVELINO DOS SANTOS CPF: 28.950.2024-11-85.00-0000 Verifique em https://validar.it.gov.br	FRANCHA
5270	11	11
Arquiteto e Urbanista		FRANCHA 100% 11
CAU n.º A47781-B		PORTAL


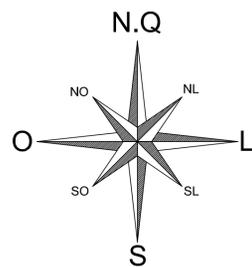


- LEGENDA
- ▲ SENTIDO DO TRÁFEGO
 - ▲ CONE
 - SINALIZAÇÃO EXISTENTE
 - ▬ SINALIZAÇÃO DE OBRA
 - ▬ TAPUME
 - ▨ ÁREA DE OBRAS DO PORTAL

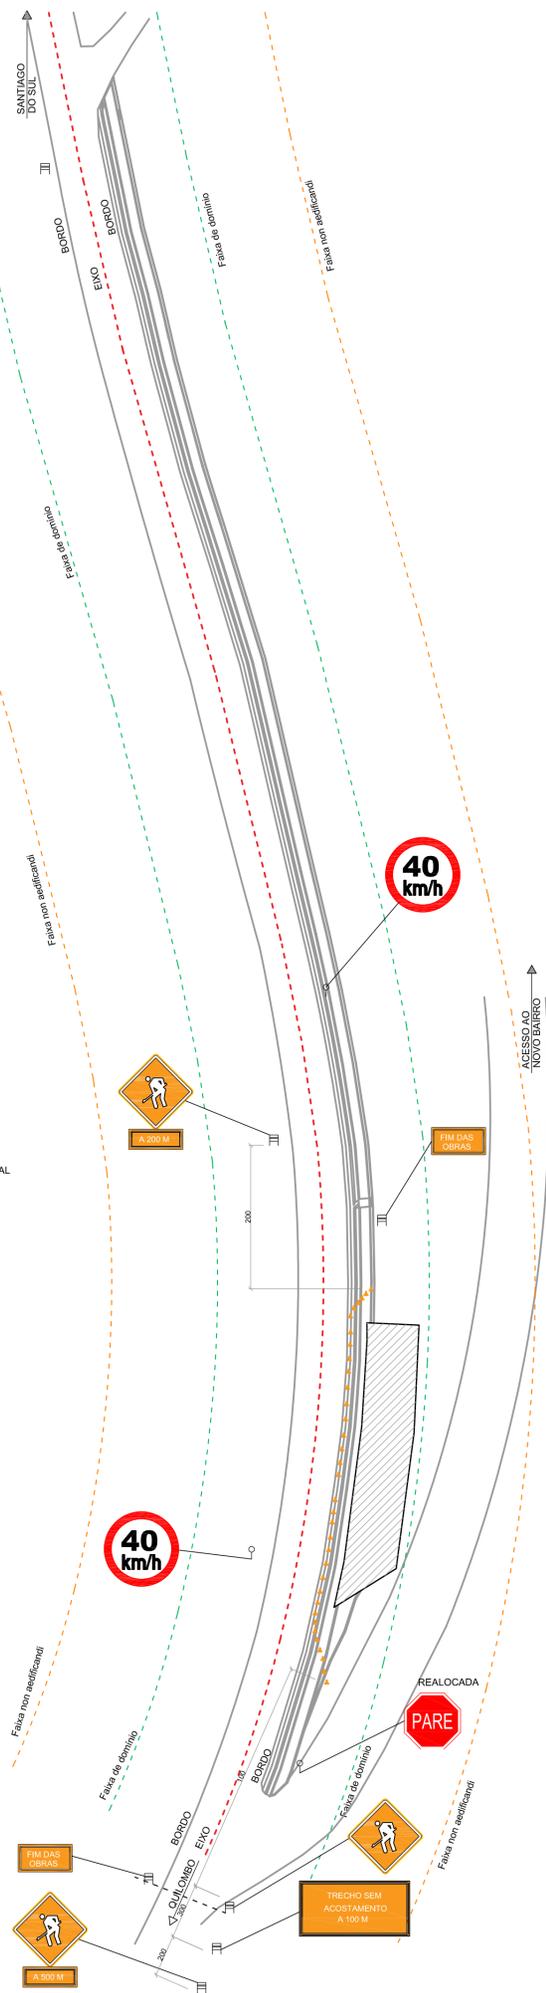

PLANTA BAIXA
SINALIZAÇÃO TEMPORÁRIA - 2 PISTAS
ESCALA: 1:500

- LEGENDA
- ▲ SENTIDO DO TRÁFEGO
 - ▲ CONE
 - SINALIZAÇÃO EXISTENTE
 - ▬ SINALIZAÇÃO DE OBRA
 - ▬ TAPUME
 - ▨ ÁREA DE OBRAS DO PORTAL

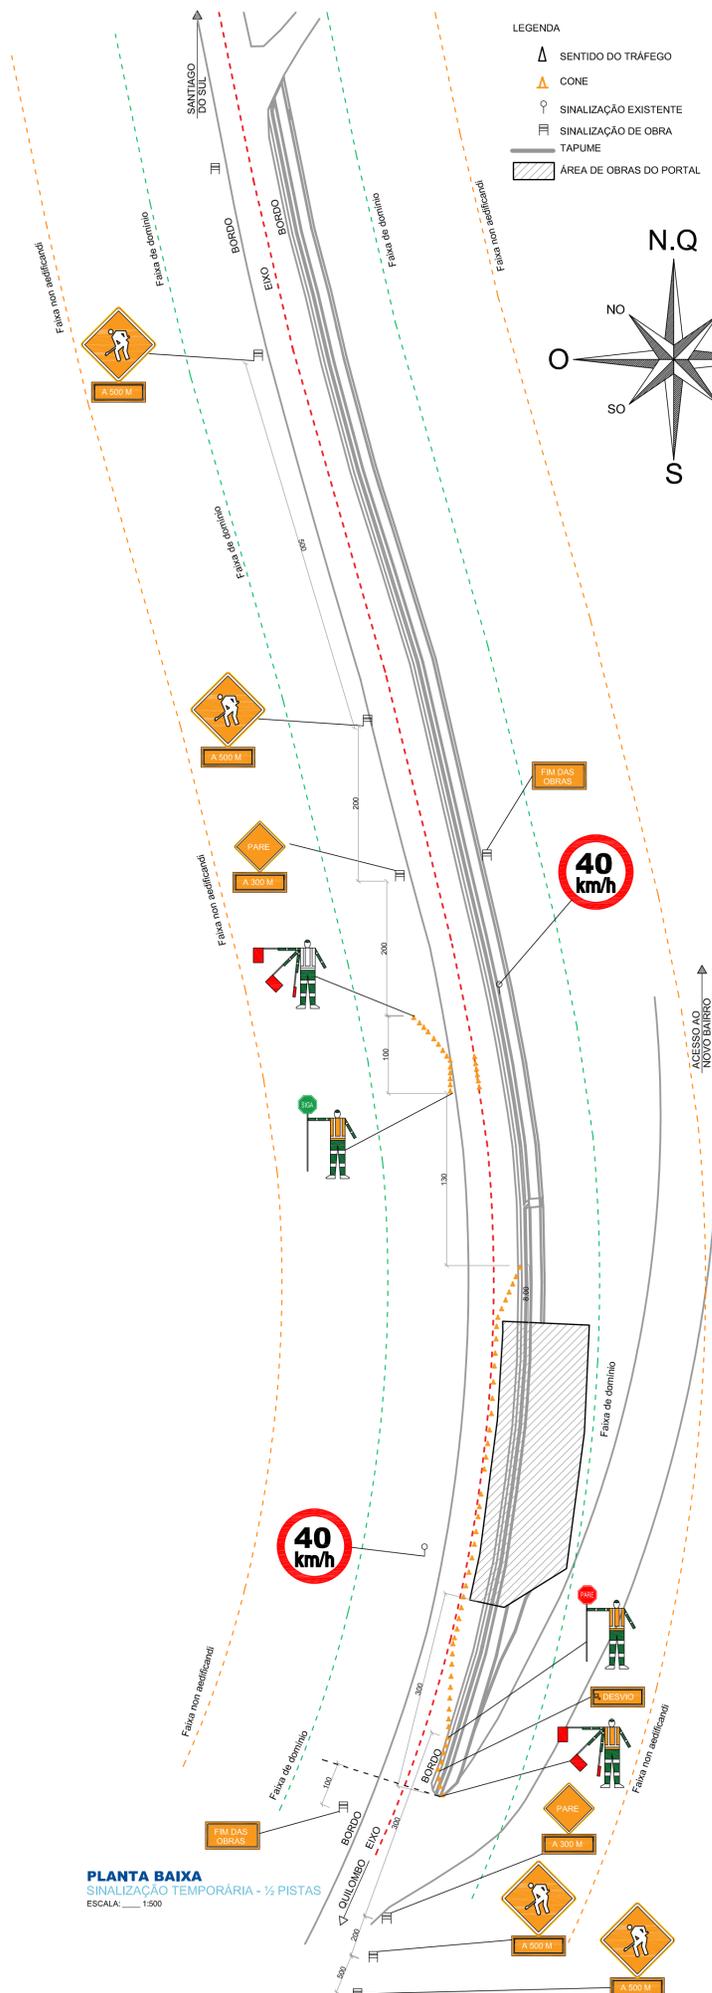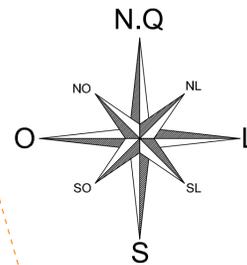


PLANTA BAIXA
SINALIZAÇÃO TEMPORÁRIA - 1/2 PISTAS
ESCALA: 1:500

JULCIMAR ANTONIO LORENZETTI:
95091890904

Assinado digitalmente por JULCIMAR ANTONIO LORENZETTI:95091890904
DN: C=BR, O=ICP-Brasil, OU=Secretaria da Receita Federal do Brasil - RFB, OU=RFB e-CPF A3, OU=(EM BRANCO), OU=14030336000101, OU=presencial, CN=JULCIMAR ANTONIO LORENZETTI:95091890904
Razão: Eu revisei este documento
Localização: sua localização de assinatura aqui
Data: 2024.08.07 14:03:38-03'00'
Foxit PDF Reader Versão: 11.2.1



PORTAL E PASSEIO PÚBLICO

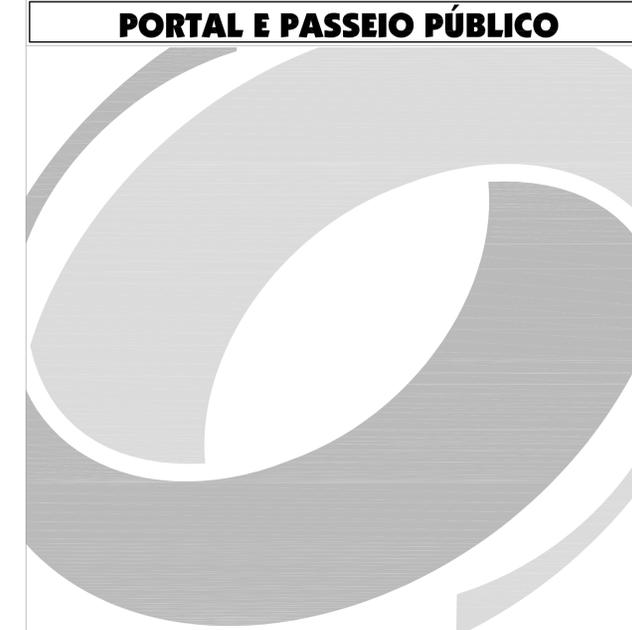


MUNICÍPIO DE SANTIAGO DO SUL

PROJETO PORTICO		ESCALA	COMO INDICADA
ENDEREGO DA OBRA RODOVIA SC-482 - ACESSO A SANTIAGO DO SUL		DATA	28/05/2024
CONTÉUDO SINALIZAÇÃO DE OBRA	ÁREA DO PROJETO 5270	EXTENSÃO	906,94 m ²
RESPONSÁVEL TÉCNICO PELA OBRA gouvbr Paulo Avelino dos Santos Arquiteto e Urbanista	Documento assinado digitalmente PAULO AVELINO DOS SANTOS Data: 28/05/2024 13:18:59-0300 Verifique em https://validar.itl.gov.br	FRANCHA 13 FRANCHA 13 DE 13	LOCALIZAÇÃO PORTAL

Locação
ESC: 1/100

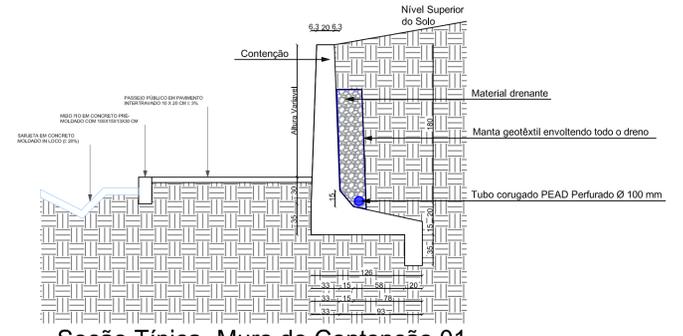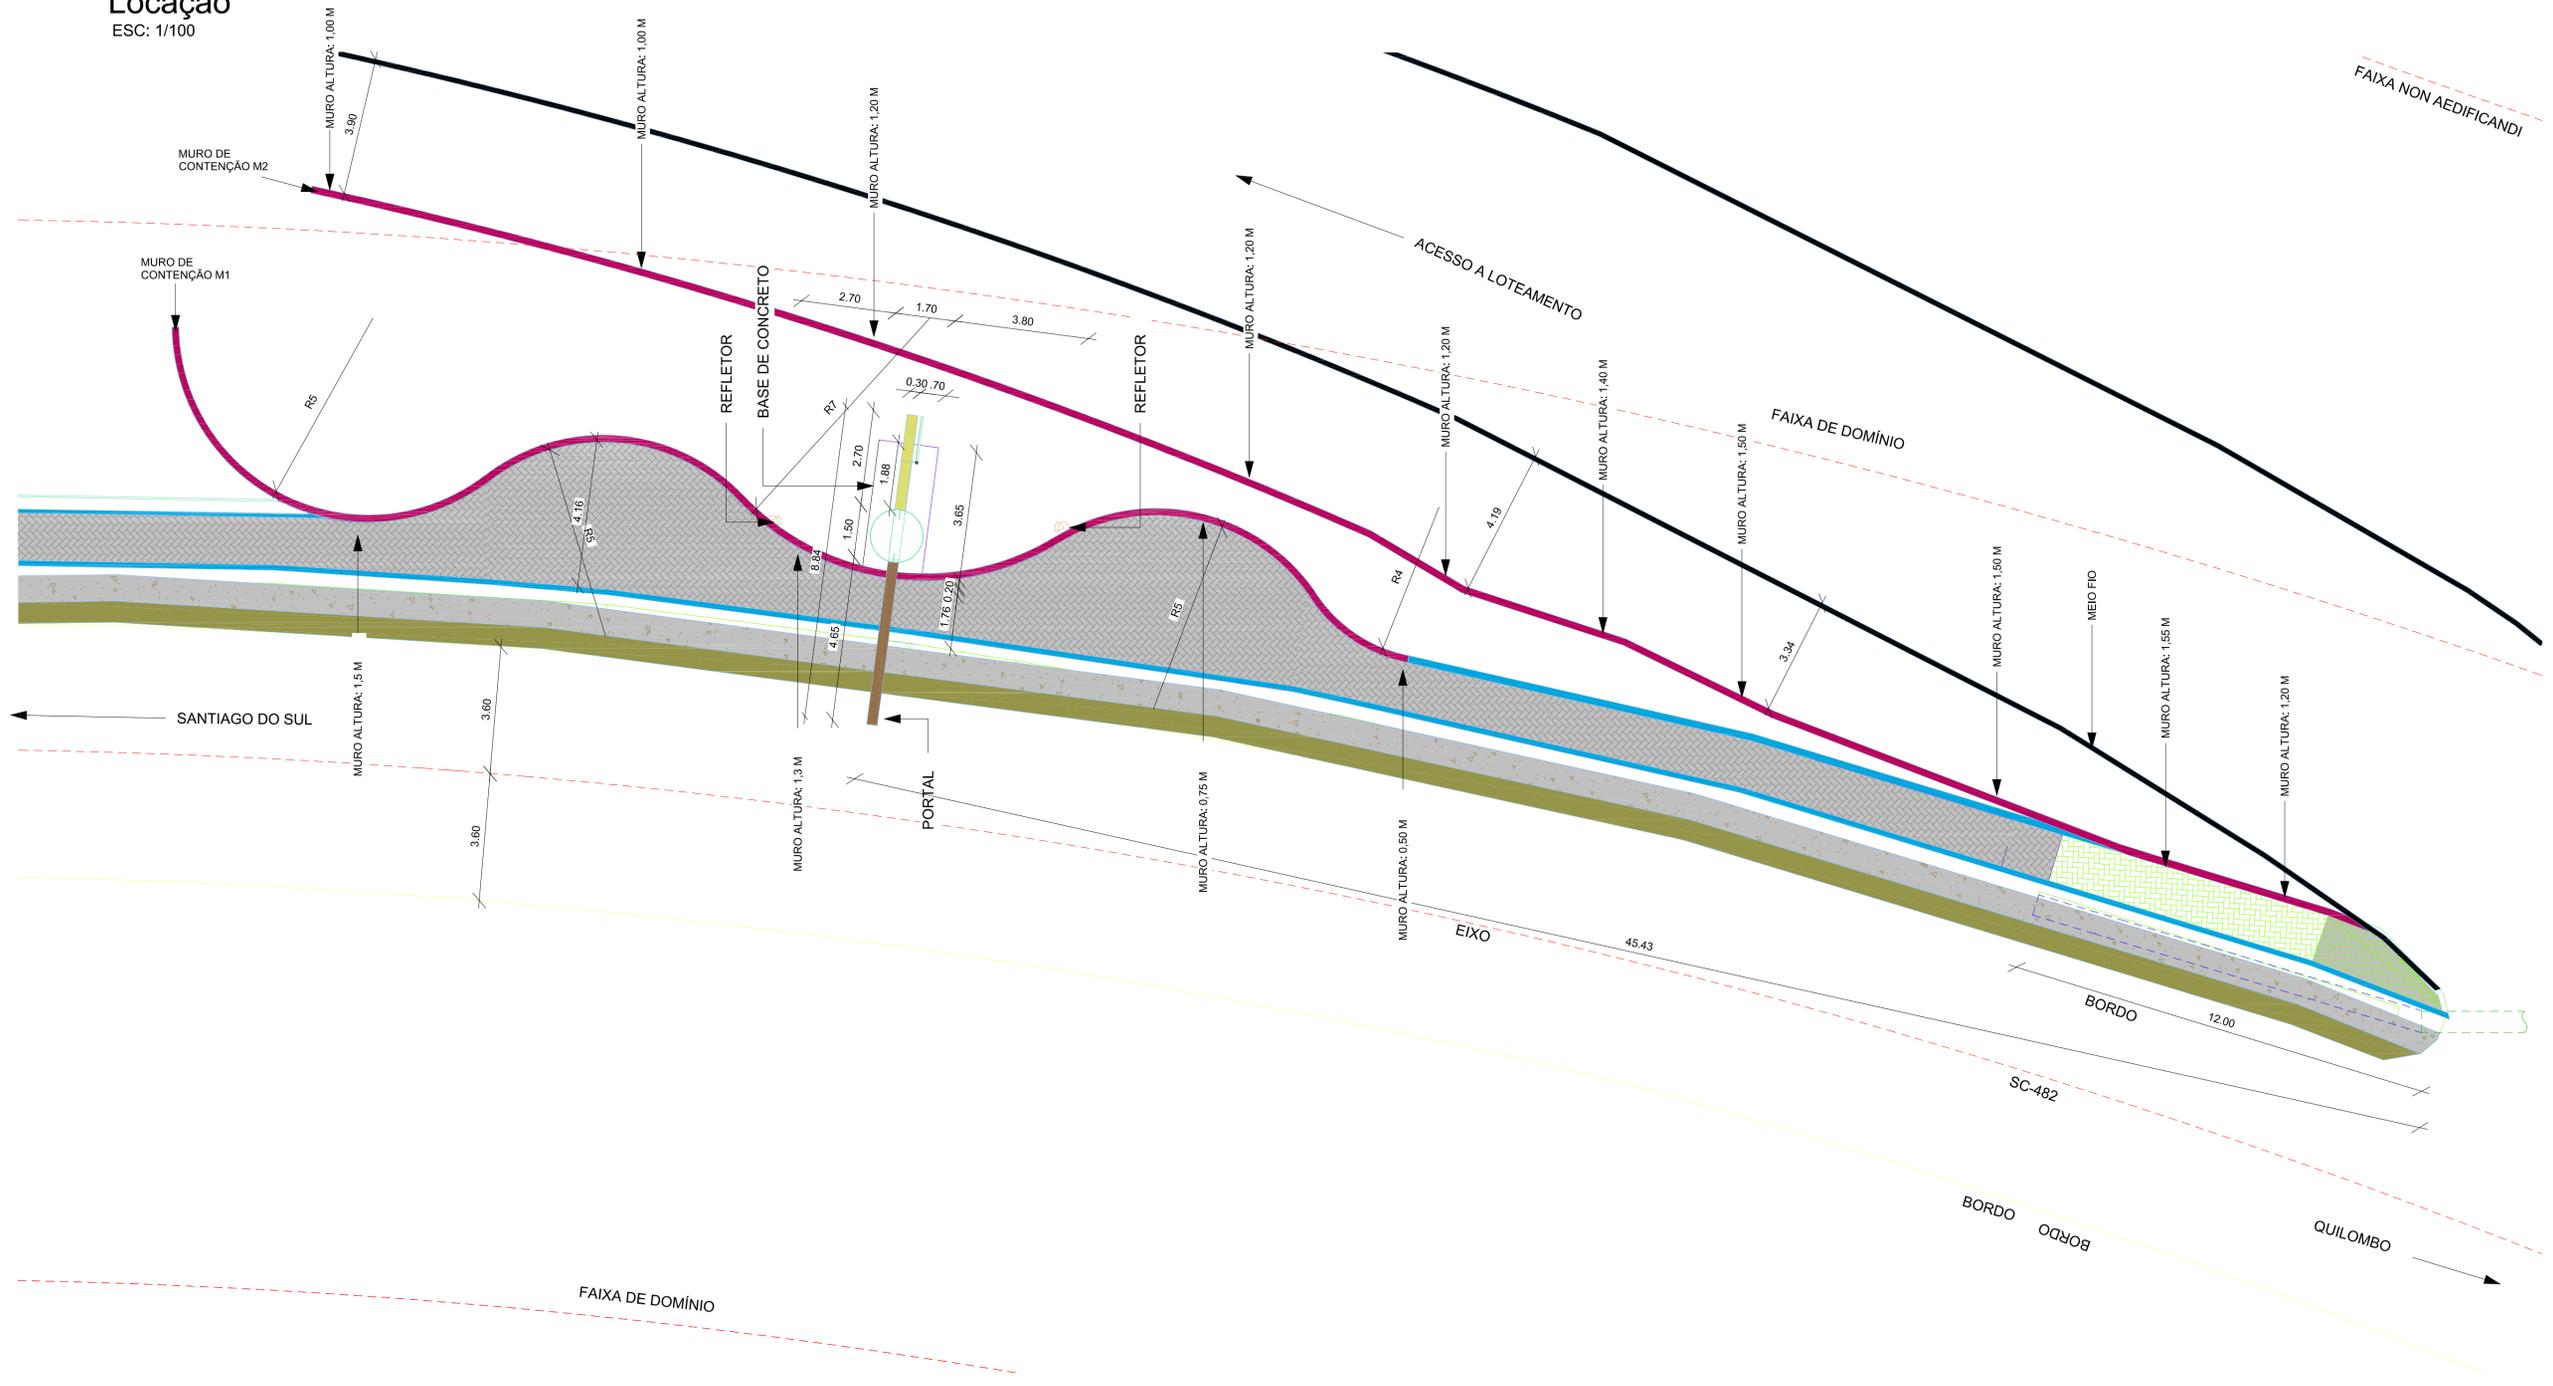

Seção Típica -Muro de Contenção 01
ESC: 1/25

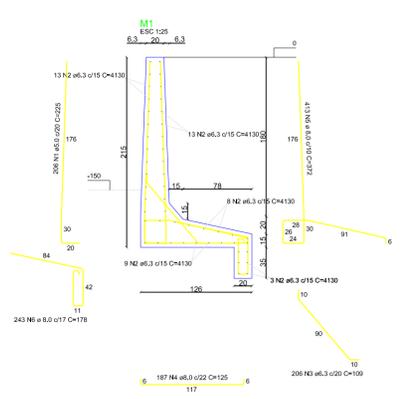

JULCIMAR ANTONIO LORENZETTI:
95091890904

Assinado digitalmente por JULCIMAR ANTONIO LORENZETTI:95091890904
DN: c=BR, o=CAIOP-Brasil, ou=Secretaria da Receita Federal do Brasil - RFB, ou=RFB e-CPF, ou=EM BRANCO, ou=1400303600101, ou=provisional, cn=JULCIMAR ANTONIO LORENZETTI:95091890904
Razão: Eu revisei este documento
Localização: sua localização de assinatura aqui
Data: 2024.08.07 14:04:07-03'00"
Foxit PDF Reader Versão: 11.2.1



MUNICÍPIO DE SANTIAGO DO SUL
CNPJ: 03.612.781/0001-38
End: Rua Angelo Toazza, 600 - Centro - Santiago do Sul - SC - CEP: 89854-000
Email: engenharia@santiagodosul.sc.gov.br Fone: (49) 3345-3000

Julcimar Antonio Lorenzetti
CPF: 950.918.909-04

PROJETO: Muros de Contenção

RESPONSÁVEL TÉCNICO:
VINICIUS PIAIA
SABADIN:1082445797
8
Assinado de forma digital por VINICIUS PIAIA SABADIN:1082445797
Data: 2024.08.09 10:42:01 -03'00"
Vinicius Piaia Sabadin
Engenheiro Civil - CREA/SC 171967-5

CONTEÚDO		PRANCHA	
▶ PLANTA BAIXA, SEÇÃO TÍPICA MURO DE CONTENÇÃO 01, DETALHAMENTO ARMADURAS M1		1/2	
ENDEREÇO DA OBRA SC 482 - Santiago do Sul - SC			
ESCALA	PATA	ÁREA TOTAL	DESENHO
Indicada	Abril/2024	164,21 m²	Vinicius
ARQUIVO		Muros de Contenção Acesso Santiago do Sul.dwg	
04.24 PMSS			