

Demolir elemento em fachada
Remoção de elementos pluviais
Remoção de janela com aproveitamento



Remoção de janela com aproveitamento
Abertura de parede
Remoção de Porta e demolição de parede



Fechamento de boca de lobo.
Demolir de piso e meio fio
Demolir parede para abertura de vão.



Remoção de elementos da parede até chegar no tijolo.




Demolir laje, elementos elétricos, e elementos do telhado, desde madeiramento calhas e telha.
Remoção de elemento estrutural


1 Planta baixa geral - Demolir
ESCALA 1:100



Remoção de guarda-corpo.

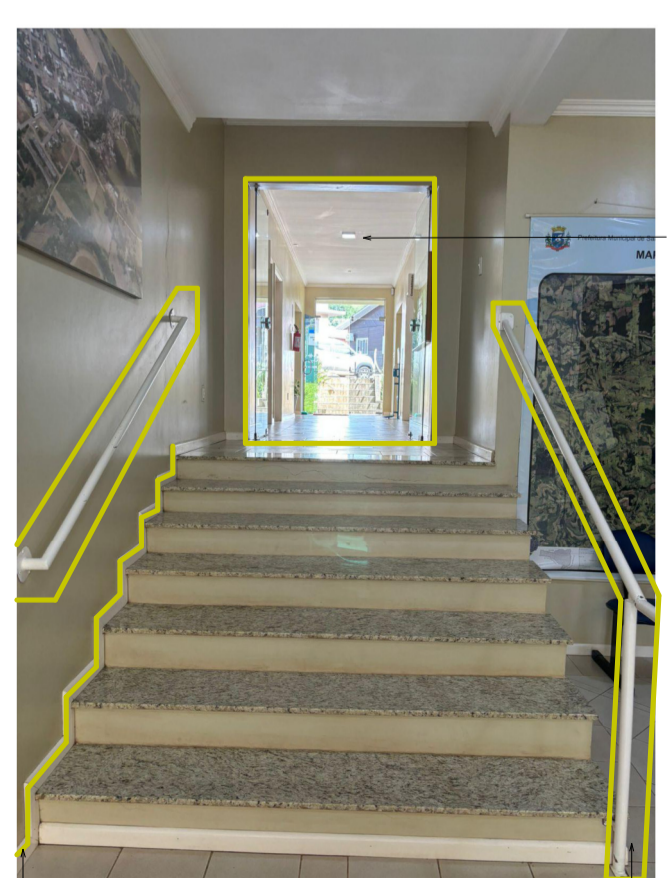

Remoção de elemento

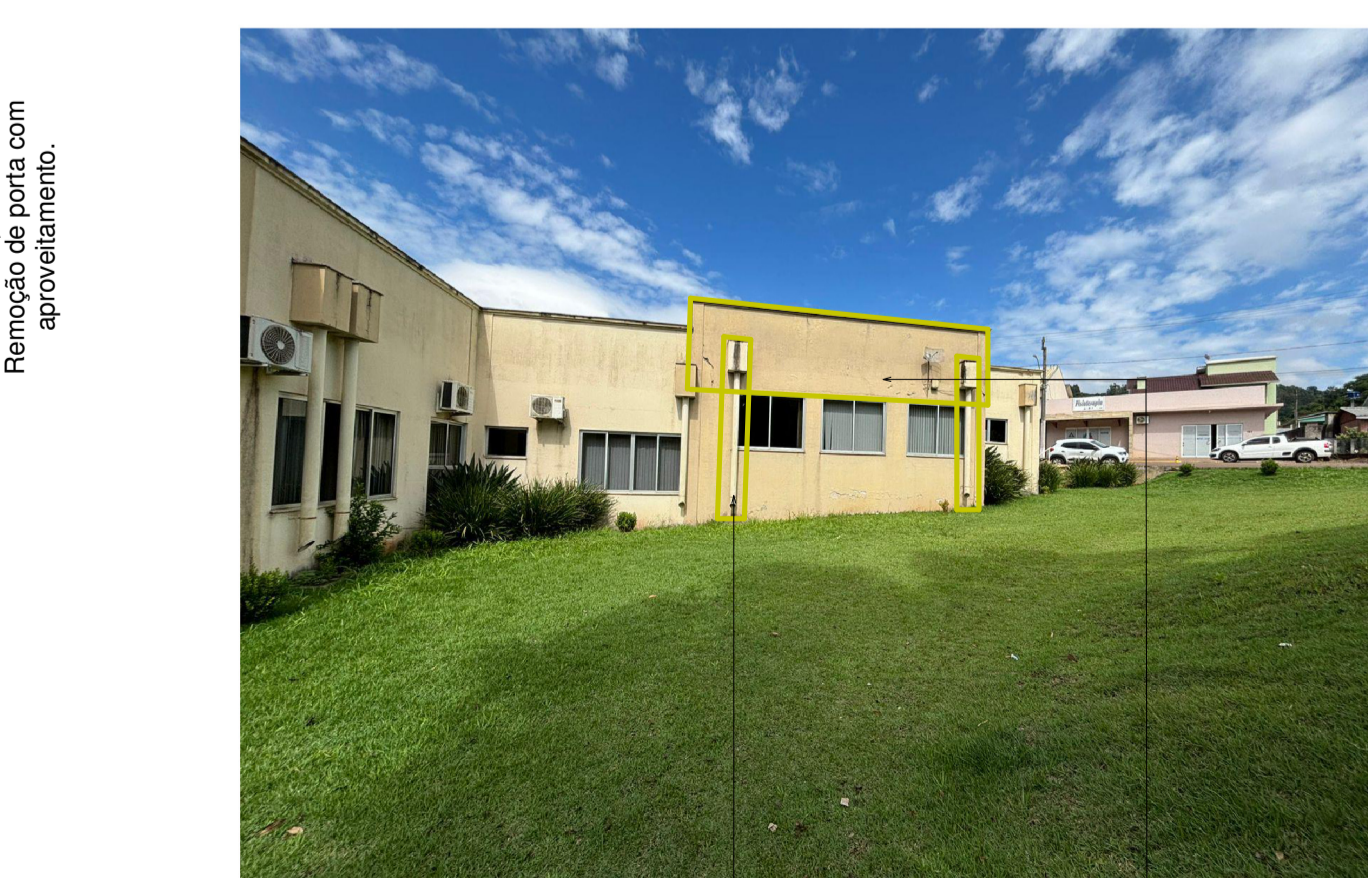

Remoção de elementos pluviais.
Demolição da parede da platibanda



Demolição da parede da platibanda
Remoção de elementos pluviais.

Planta Baixa Geral - Demolir

AMOSC
ASSOCIAÇÃO DOS MUNICÍPIOS DO OESTE DE SANTA CATARINA

MUNICÍPIO DE SANTIAGO DO SUL

DESCRIÇÃO: Reforma e Ampliação do Centro ADM		ESCALA: 1 : 100
ENDEREÇO DA OBRA: Rua Augusto Piccolli		DATA: 17/04/2024
CONTEÚDO: Planta Baixa Geral - Demolir	Nº DO PROJETO: 5311	ÁREA: 716,09 m ²
RESPONSÁVEL TÉCNICO PELO PROJETO: Juvieli Longo Arquiteta e Urbanista		PRONCHAS: AR P01 ARQUIVO: Reforma_CA_01

CAU/SC A194125-9