


Observação: As dimensões referentes ao levantamento *in loco*, podem sofrer pequenas variações para mais ou para menos.


1. TODOS OS MATERIAIS E EQUIPAMENTOS INSTALADOS DEVEM ATENDER PLENAMENTE ÀS SUAS NORMAS ESPECÍFICAS E AS NORMAS DE ACESSIBILIDADE VIGENTES NA DATA DE EXECUÇÃO DA OBRA;
2. EM CASO DE DISCORDÂNCIA ENTRE UMA ESPECIFICAÇÃO DE PROJETO E O QUE CONSTA NA NORMA TÉCNICA, SEMPRE PREVALECE A ESPECIFICAÇÃO NORMATIVA;
3. ELEMENTOS ESTRUTURAIS PRESENTE NESTE PROJETO ARQUITETÔNICO SÃO APENAS PARA FINS REPRESENTATIVOS. CONSULTAR PROJETO ESTRUTURAL.
4. O PASSEIO PÚBLICO EXISTENTE DEVERÁ SER ADEQUADO EM UMA PRÓXIMA ETAPA- CONFORME AS NOVAS NORMAS VIGENTES.

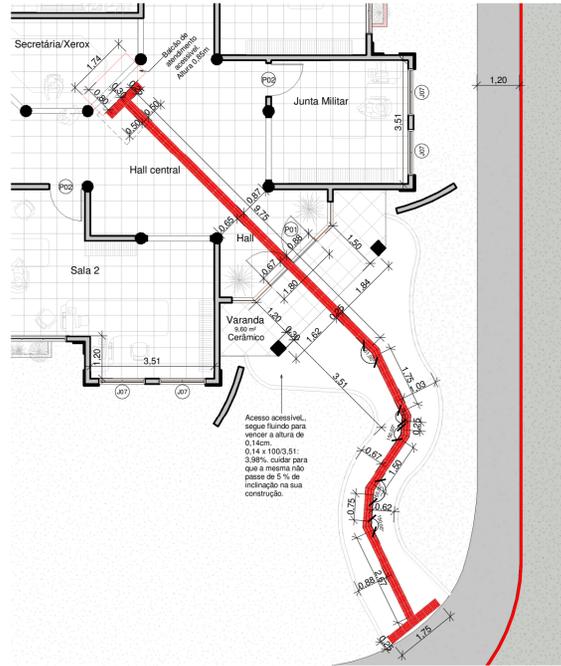

2 Planta Baixa - Detalhe tátil acesso
ESCALA 1:100



3 Planta Baixa Geral - Construir
ESCALA 1:100

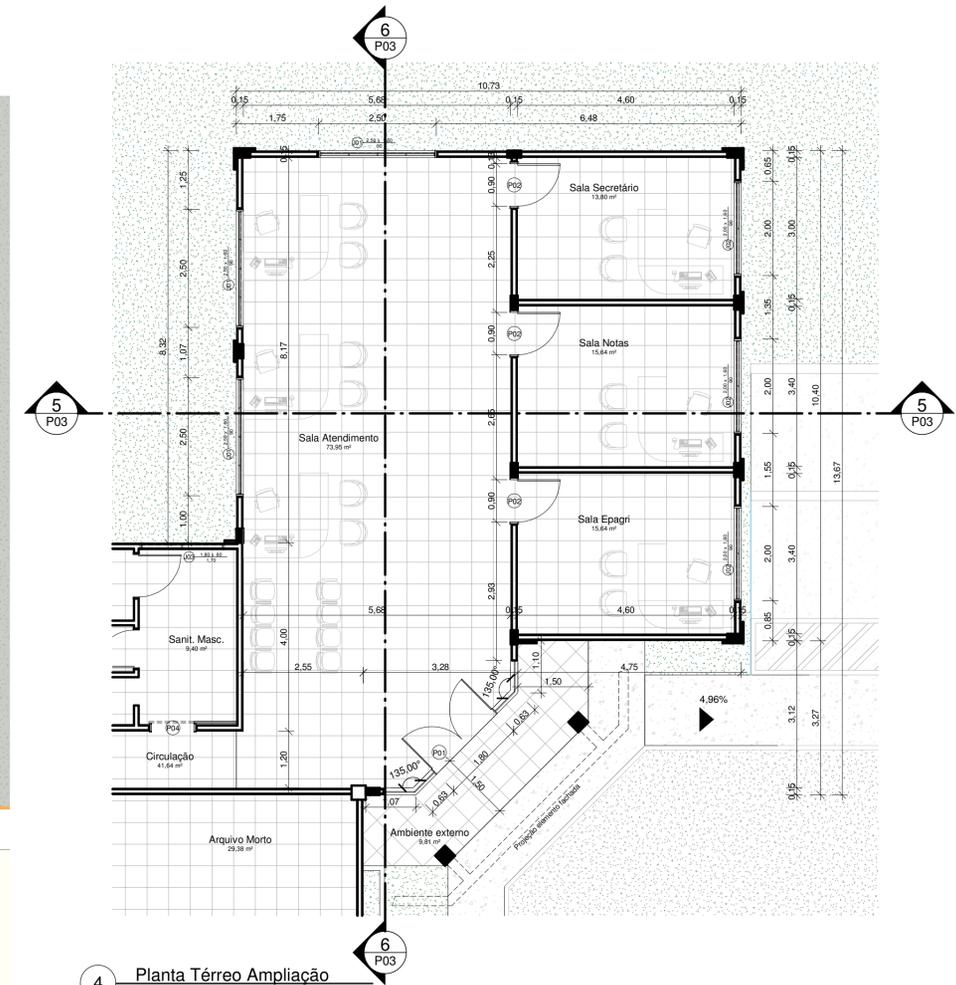

4 Planta Térreo Ampliação
ESCALA 1:75

REFORMA= 577,91M²
AMPLIAÇÃO= 138,18M²
TOTALIZANDO = 716,09M²

Planta Baixa Geral - Construir



MUNICIPIO DE SANTIAGO DO SUL

DESCRIÇÃO: Reforma e Ampliação do Centro ADM	ESCALA: Como indicado
ENDEREÇO DA OBRA: Rua Augusto Piccolli	DATA: 17/04/2024
CONTEÚDO: Planta Baixa Geral - Construir	Nº DO PROJETO: 5311
RESPONSÁVEL TÉCNICO PELO PROJETO: Juvieli Longo Arquiteta e Urbanista	ÁREA: 716,09 m ²
	DESENHISTA: JUVELI
	ARQUIVO: Reforma_CA_01

CAU/SC A194125-9