


PASSEIO PÚBLICO

PADRÃO I - LARGURA 1,00m

ESCALA 1:25

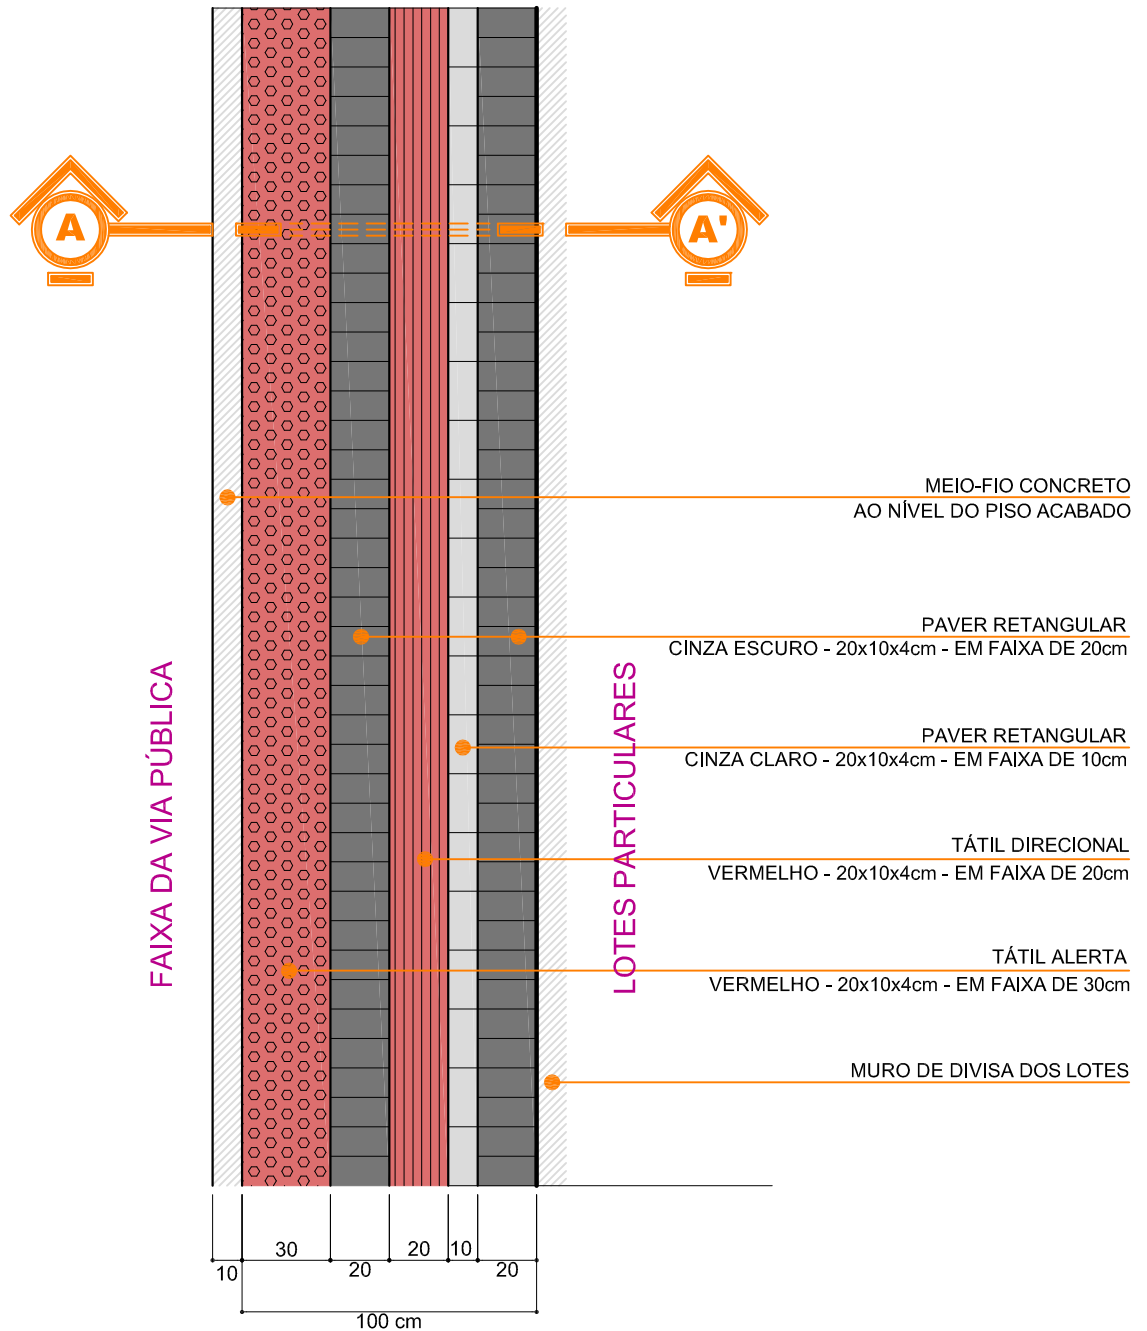

PREFEITURA MUNICIPAL DE SANTIAGO DO SUL

DESCRIÇÃO:

PASSEIOS PÚBLICOS - PADRÃO I - 1,00m

RESPONSÁVEL TÉCNICO PELO PROJETO:

Engenheiro Civil Jorge César Drews
CREA n. 41.748-6

PRANCHA:

01

ANEXO I

ARQUIVO:

PadrõesCalçadas.dwg