


# PASSEIO PÚBLICO

CORTE TRANSVERSAL A.A'

ESCALA ..... 1:25

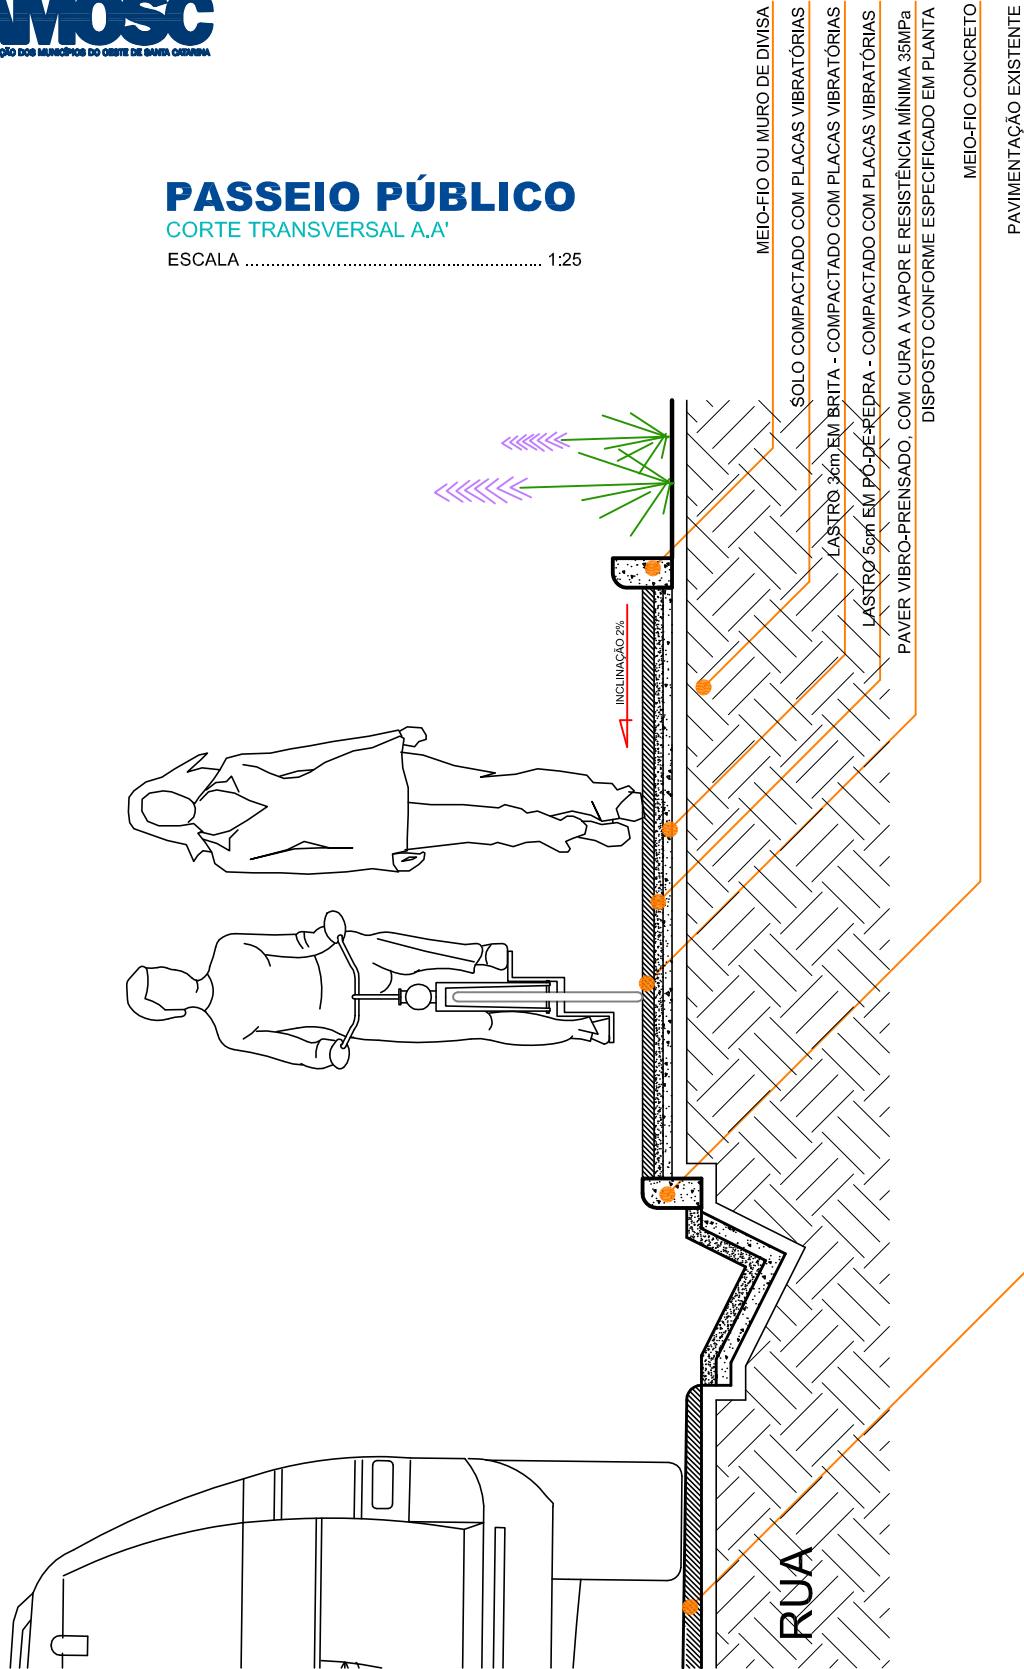

## PREFEITURA MUNICIPAL DE SANTIAGO DO SUL

DESCRIÇÃO:  
**PASSEIOS PÚBLICOS - CORTE TRANSVERSAL**

PRANCHA:  
**04**

**ANEXO IV**

RESPONSÁVEL TÉCNICO PELO PROJETO:  
Engenheiro Civil Jorge César Drews  
CREA n. 41.748-6

ARQUIVO:  
PadrõesCalçadas.dwg