


PASSEIO PÚBLICO

RAMPAS PARA DEFICIENTES FÍSICOS

ESCALA 1:25

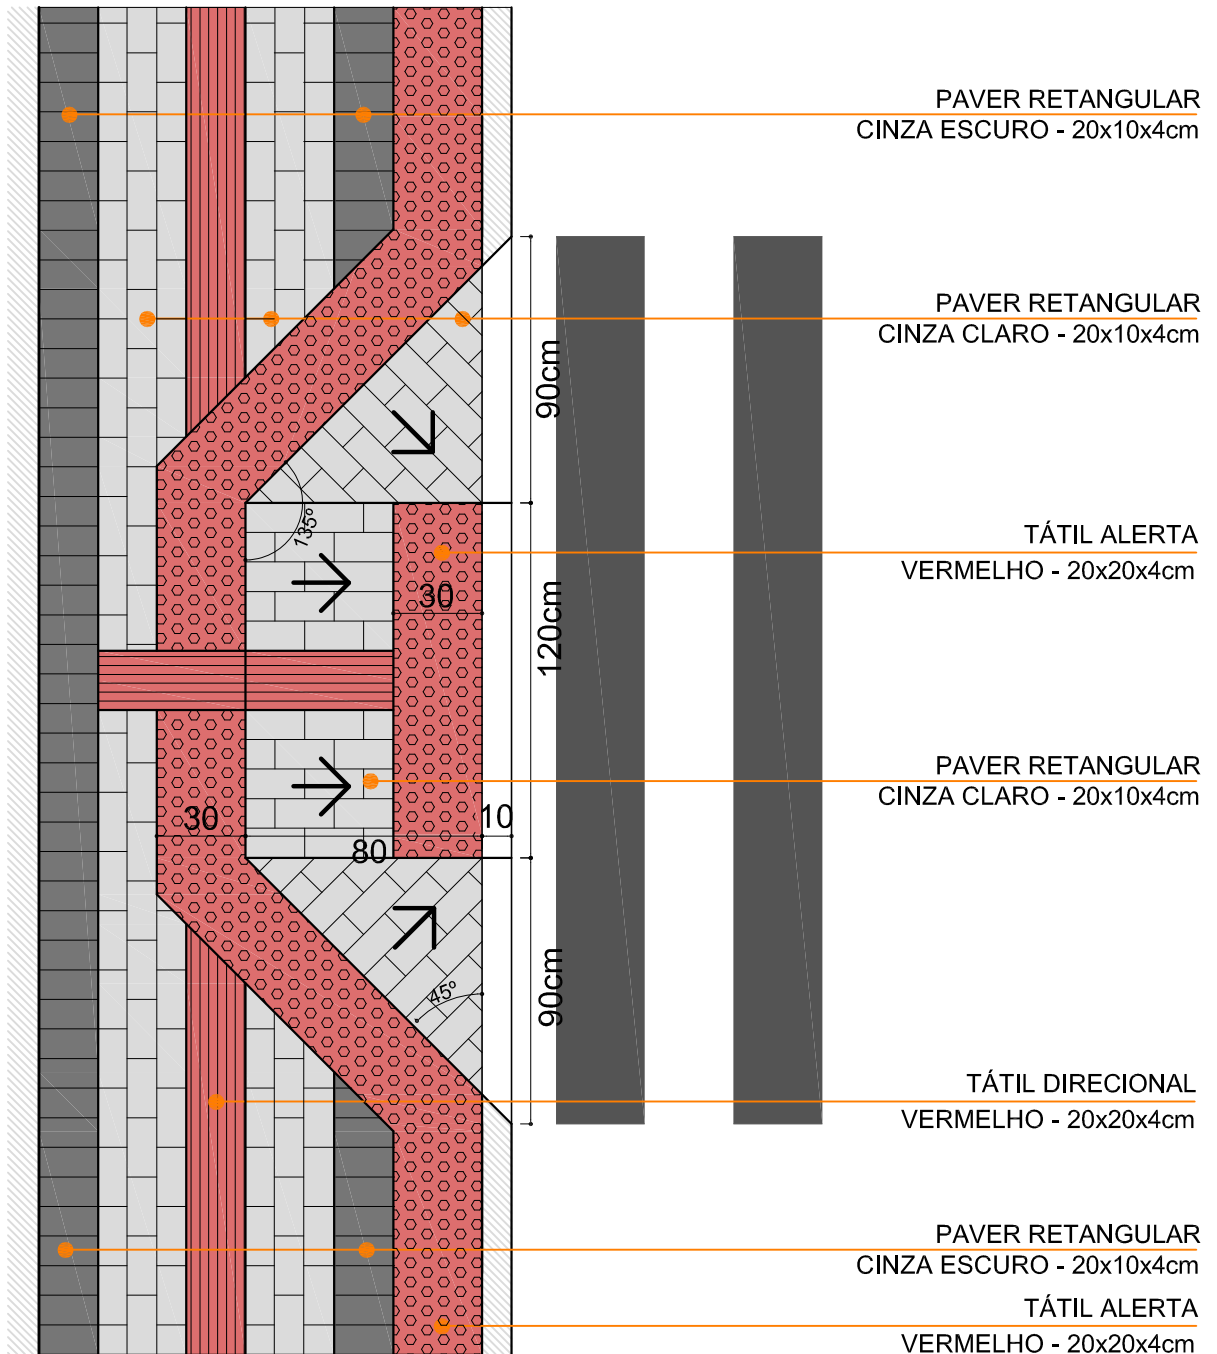

Obs: Em todas as esquinas de quadras ou em faixas de pedestres devem ser construídas Rampas de Deficiência

PREFEITURA MUNICIPAL DE SANTIAGO DO SUL

DESCRIÇÃO:

PASSEIOS PÚBLICOS - RAMPAS DE ACESSO

PRANCHA:

05

ANEXO V

RESPONSÁVEL TÉCNICO PELO PROJETO:

Engenheiro Civil Jorge César Drews
CREA n. 41.748-6

ARQUIVO:

PadrõesCalçadas.dwg