


RUA A

**PASSEIO PÚBLICO**  
ENCONTRO DE VIAS

ESCALA ..... 1:25

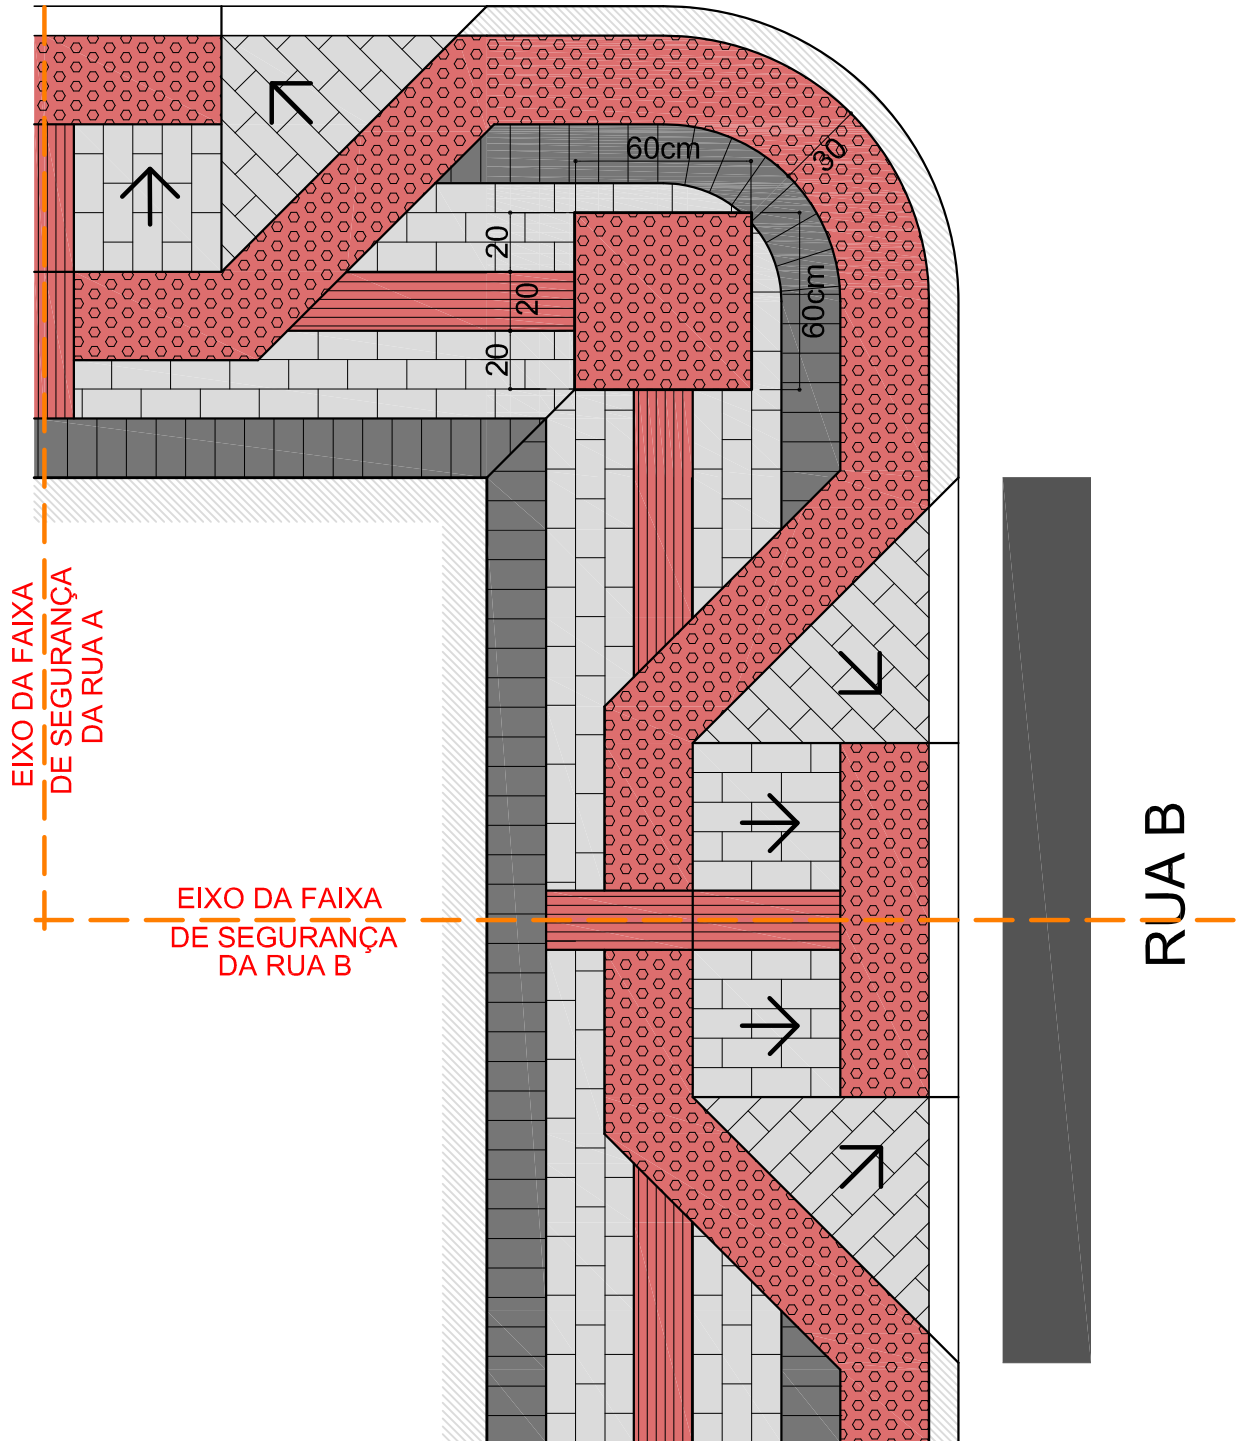

**PREFEITURA MUNICIPAL DE SANTIAGO DO SUL**

DESCRIÇÃO:  
**PASSEIOS PÚBLICOS - ENCONTRO DE VIAS**

PRANCHA:  
**06**

**ANEXO VI**

RESPONSÁVEL TÉCNICO PELO PROJETO:  
Engenheiro Civil Jorge César Drews  
CREA n. 41.748-6

ARQUIVO:  
PadrõesCalçadas.dwg