


PASSEIO PÚBLICO

PASSAGEM DE VEÍCULOS

ESCALA 1:25

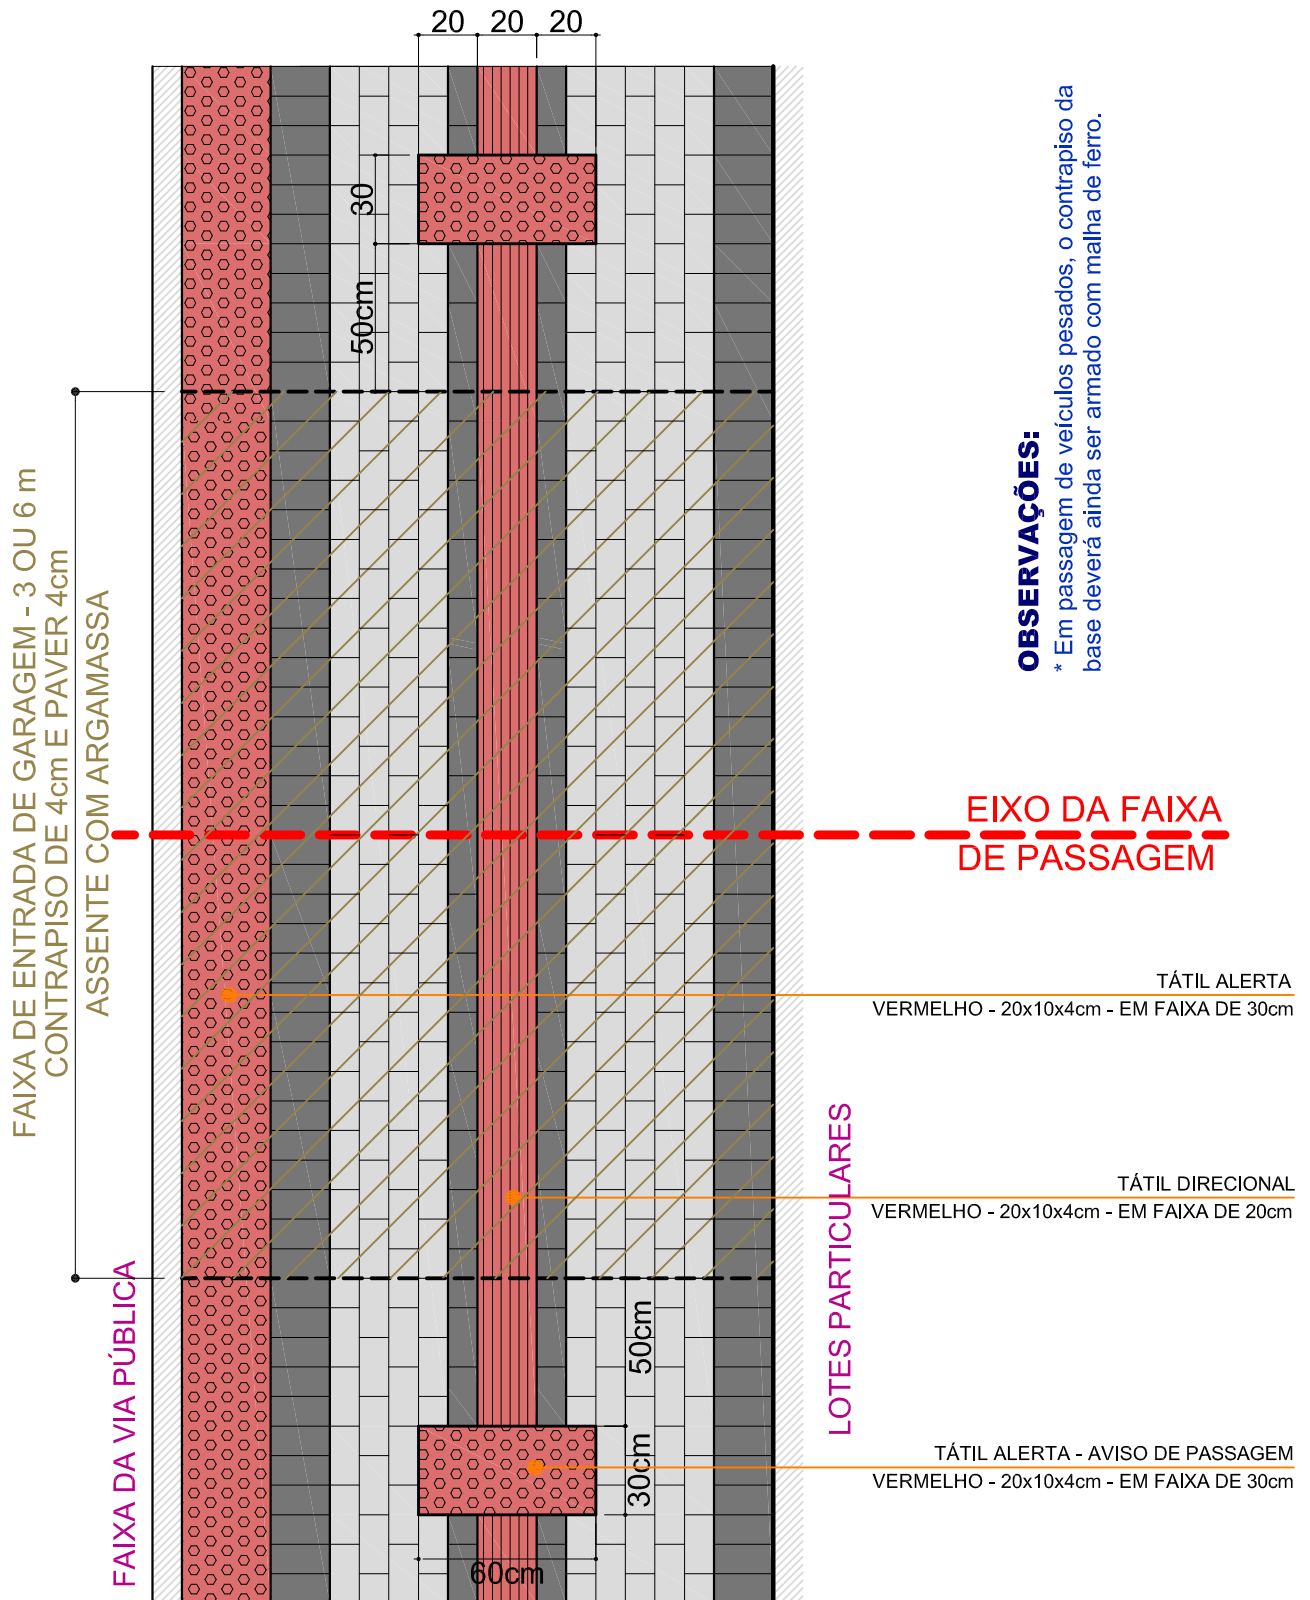

OBSERVAÇÕES:

* Em passagem de veículos pesados, o contrapiso da base deverá ainda ser armado com malha de ferro.

PREFEITURA MUNICIPAL DE SANTIAGO DO SUL

DESCRIÇÃO:

PASSEIOS PÚBLICOS - PASSAGEM DE VEÍCULOS

RESPONSÁVEL TÉCNICO PELO PROJETO:

Engenheiro Civil Jorge César Drews
CREA n. 41.748-6

PRANCHA:

07

ANEXO VII

ARQUIVO:

PadrõesCalçadas.dwg