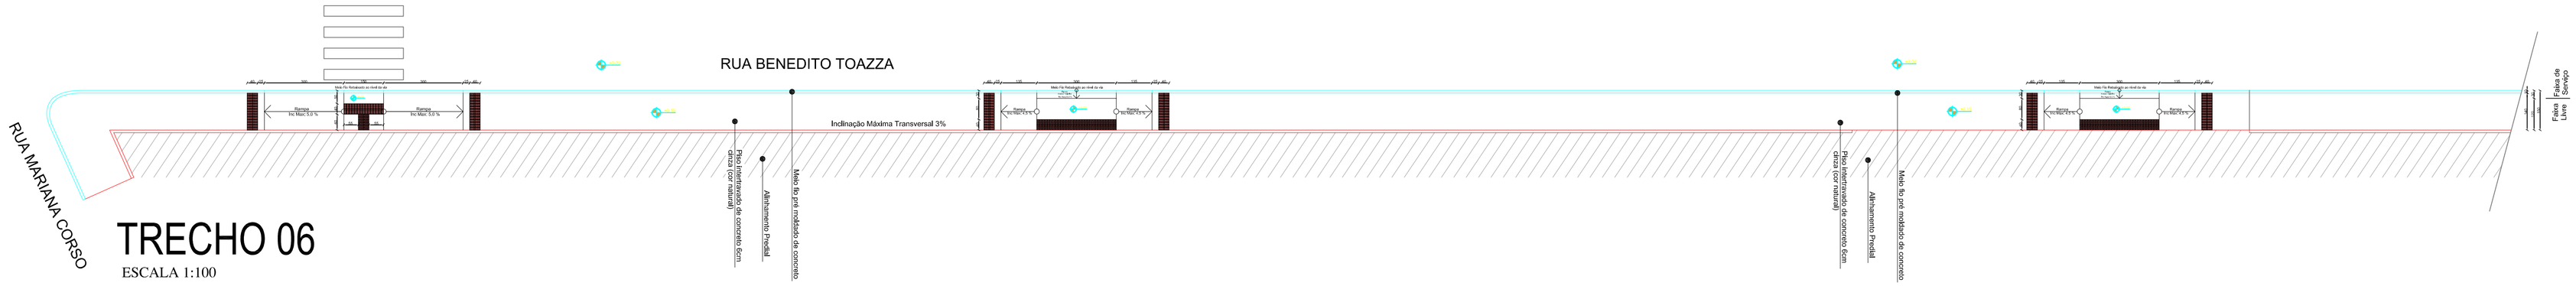

TRECHO 06

ESCALA 1:100

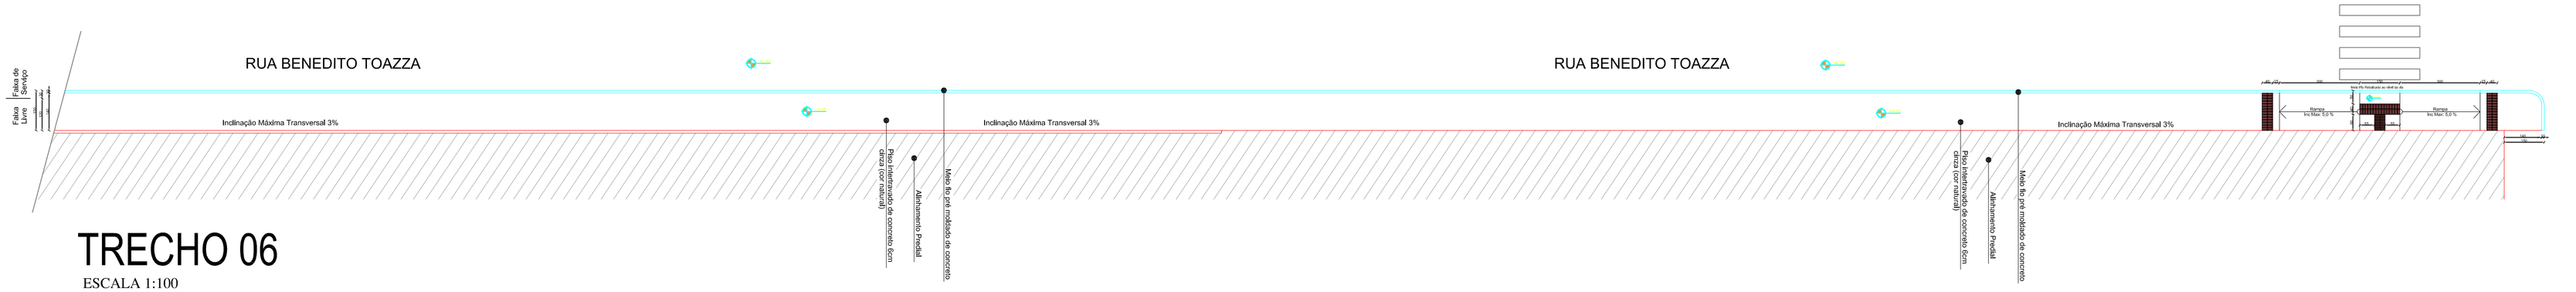

TRECHO 06

ESCALA 1:100

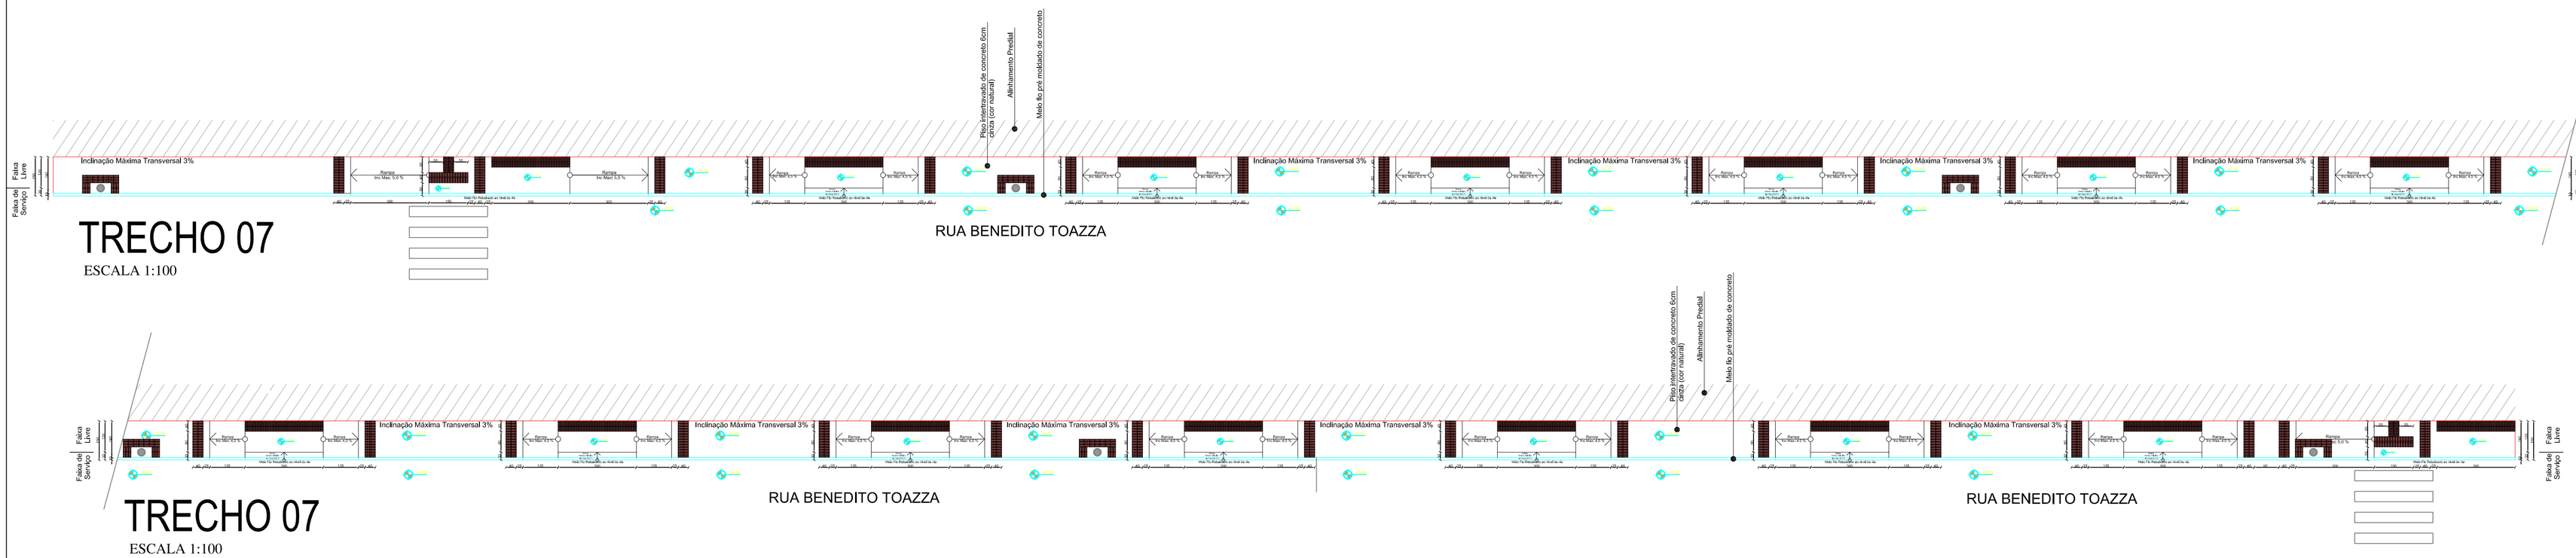

TRECHO 07

ESCALA 1:100

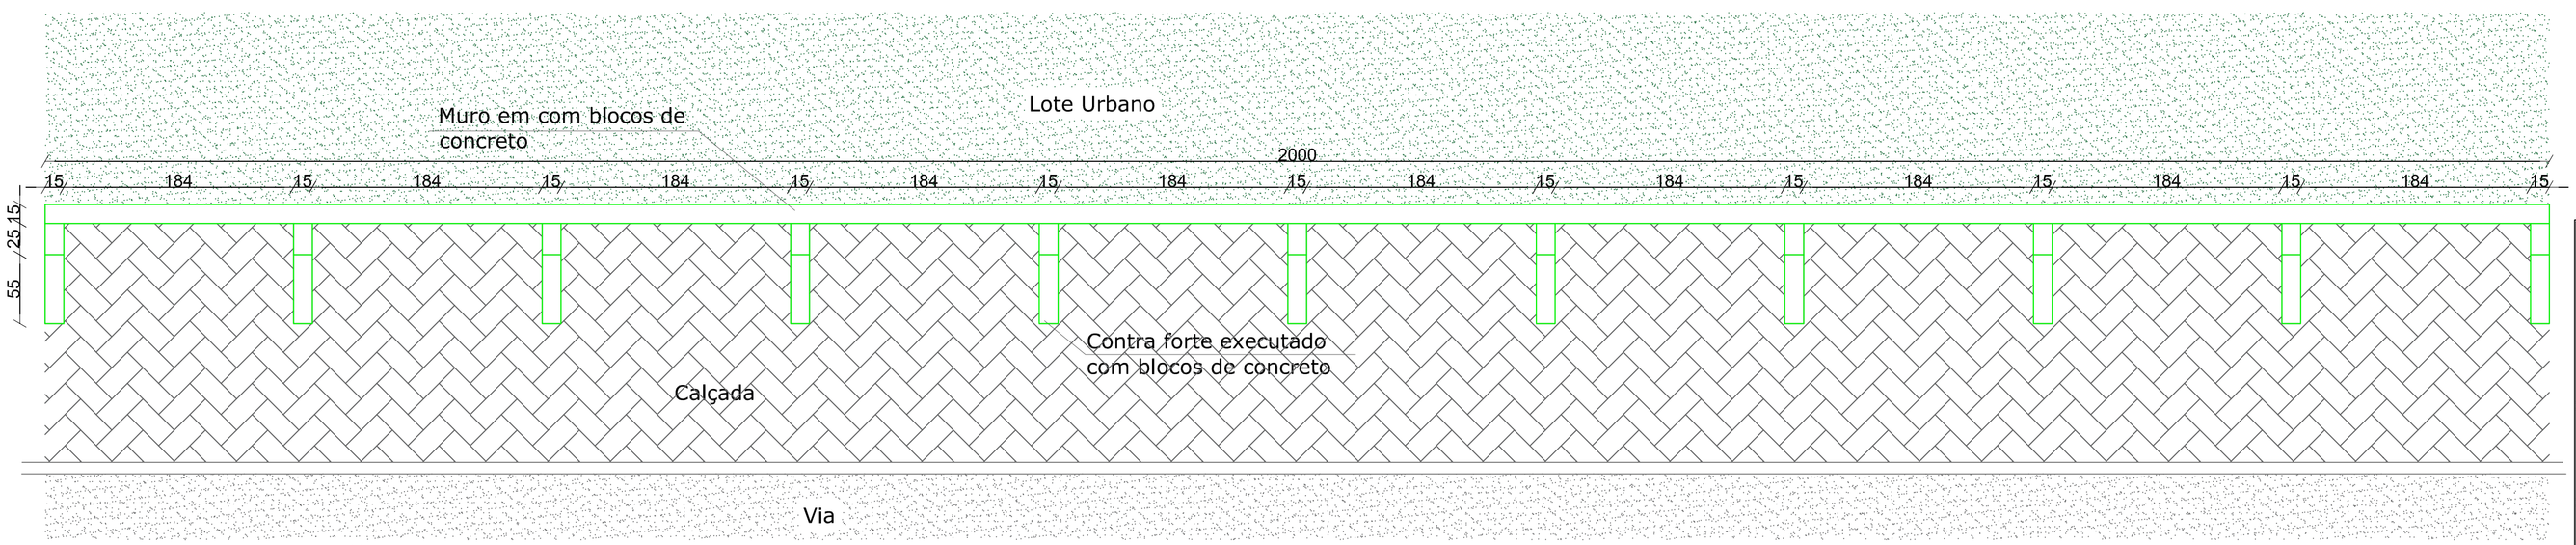

Muro de Contenção

Sem Escala

MUNICÍPIO DE SANTIAGO DO SUL

CNPJ 01.612.781/0001-38

End: Rua Ângelo Toazza, 600 - Centro - Santiago do Sul - SC CEP: 89854-000

Email: engenharia@santiagodosul.sc.gov.br Fone: (49) 3345-3000

PREFEITO MUNICIPAL:

Julcimar Antônio Lorenzetti

CPF: 950.918.909-04

Município de Santiago do Sul

PROJETO

PAVIMENTAÇÃO EM CALÇADA PÚBLICA

RESPONSÁVEL TÉCNICO:

Vinicius Piaia Sabadin

Engenheiro Civil - CREA/SC 171967-5

CONTEÚDO

► PAVIMENTAÇÃO COM PAVER EM CALÇADA PÚBLICA

ENDEREÇO DA OBRA

Prolongamento da Avenida João Corso, saída para São Domingos, Rua Bortolo Nespolo, Rua Benedito Toazza e Rua Angelo Toazza - Centro

PRANCHA 6/6

ESCALA	DATA	ÁREA	DESENHO	ARQUIVO
Indicada	Outubro/2022	1111,78 m²	Vinicius	05.22 PMSS calçada varias ruas.dwg