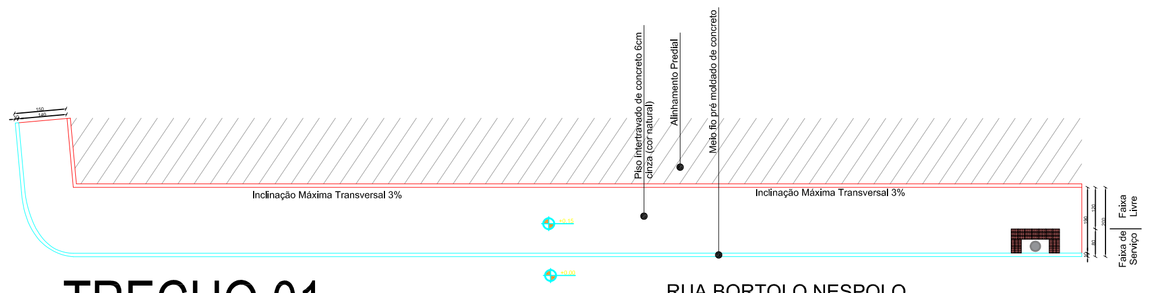

RUA BORTOLO NESPOLO

TRECHO 01

ESCALA 1:100

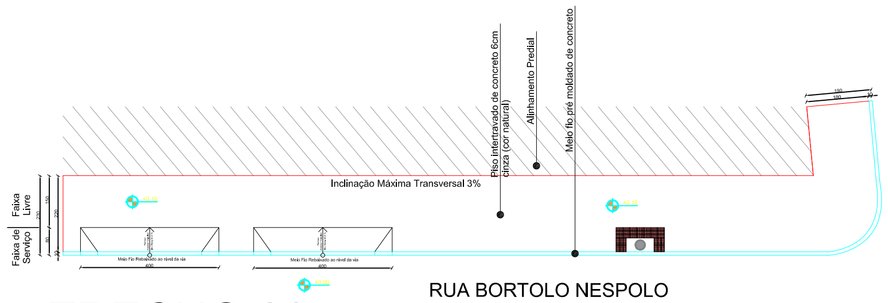

RUA BORTOLO NESPOLO

TRECHO 02

ESCALA 1:100

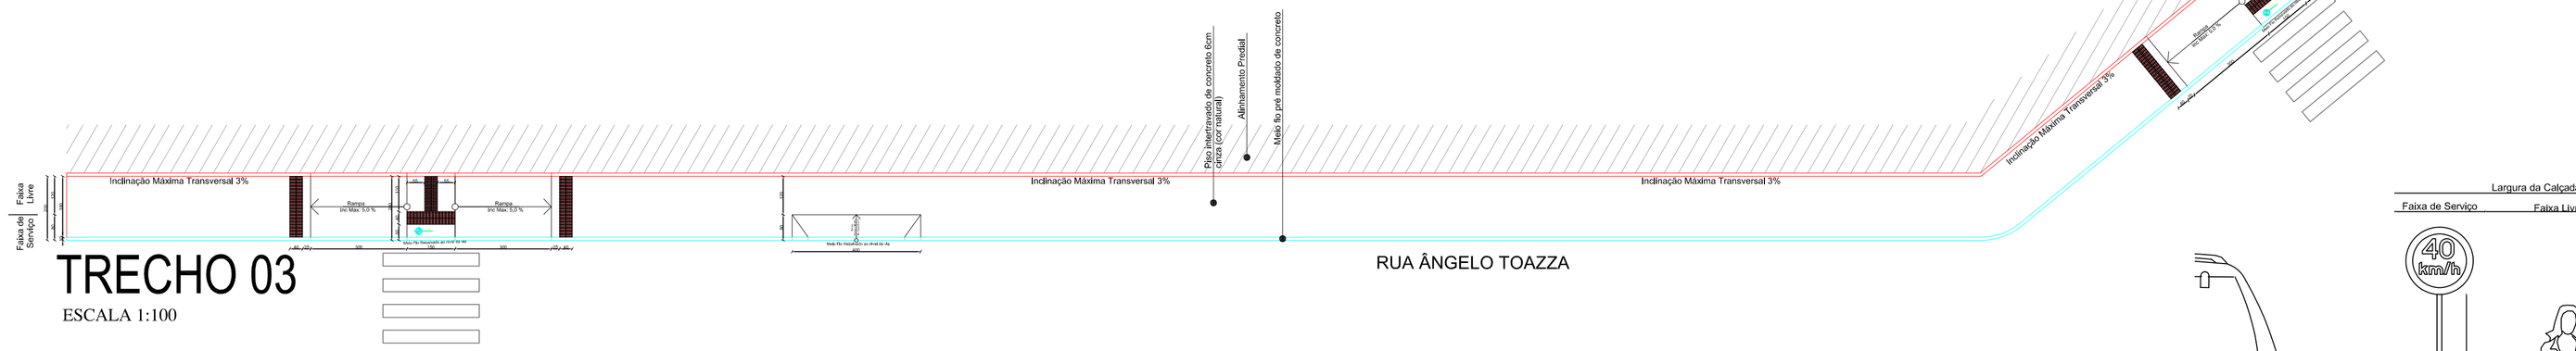

TRECHO 03

ESCALA 1:100

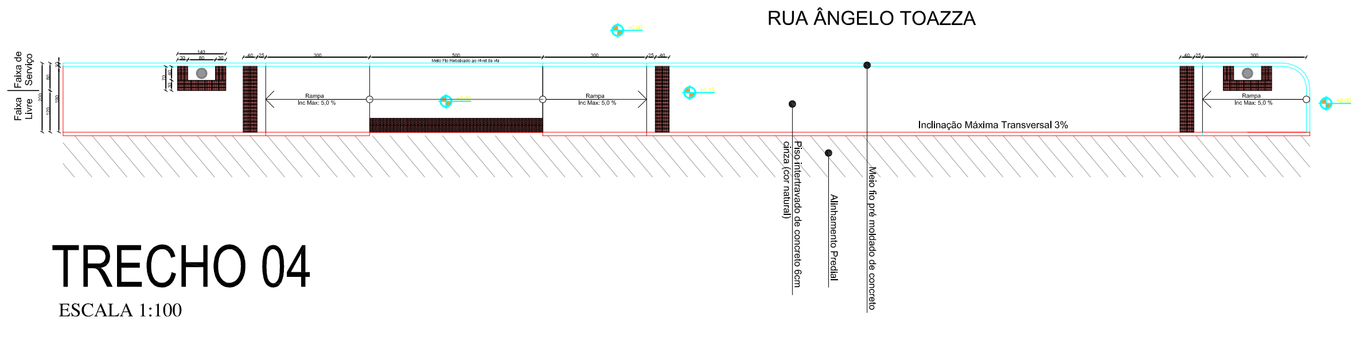

TRECHO 04

ESCALA 1:100

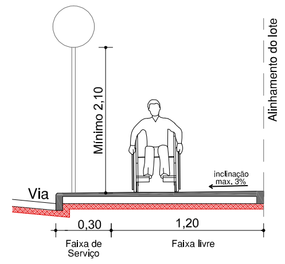

CORTE C1-C1

ESCALA 1:100

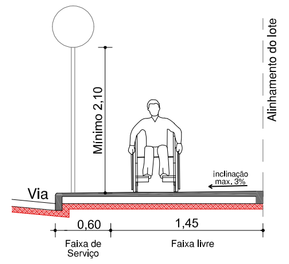

CORTE C2-C2

ESCALA 1:100

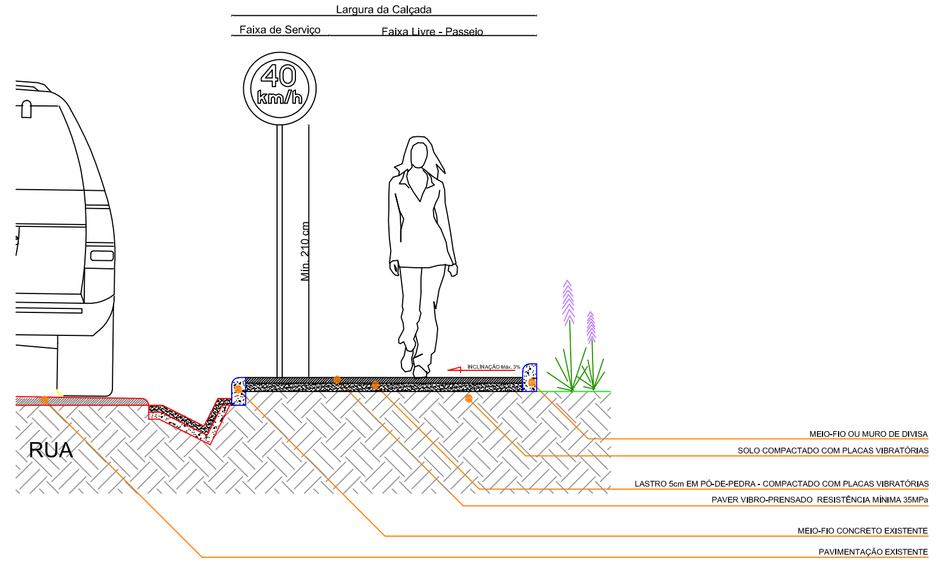

CALÇADA - CORTE ESQUEMÁTICO

ESCALA 1:100

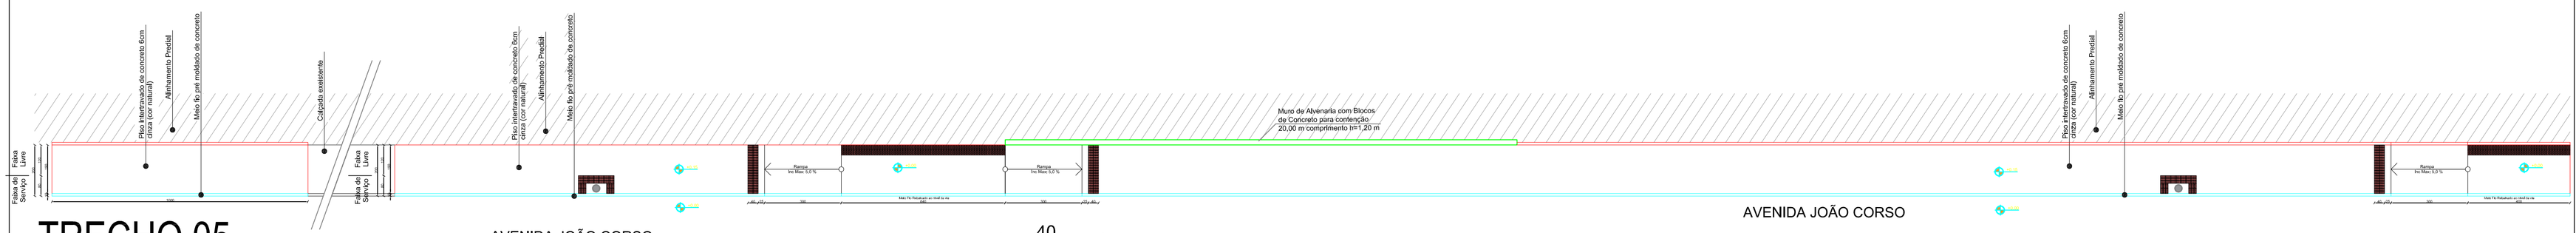

TRECHO 05

ESCALA 1:100

Execução da calçada pública com paver (piso de bloco de concreto intertravado)		
TRECHO 01	.....	63,49 m²
TRECHO 02	.....	57,72 m²
TRECHO 03	.....	72,00 m²
TRECHO 04	.....	163,01 m²
TRECHO 05	.....	190,00 m²
TRECHO 06	.....	283,86 m²
TRECHO 07	.....	281,70 m²
TOTAL		1.111,78 m²

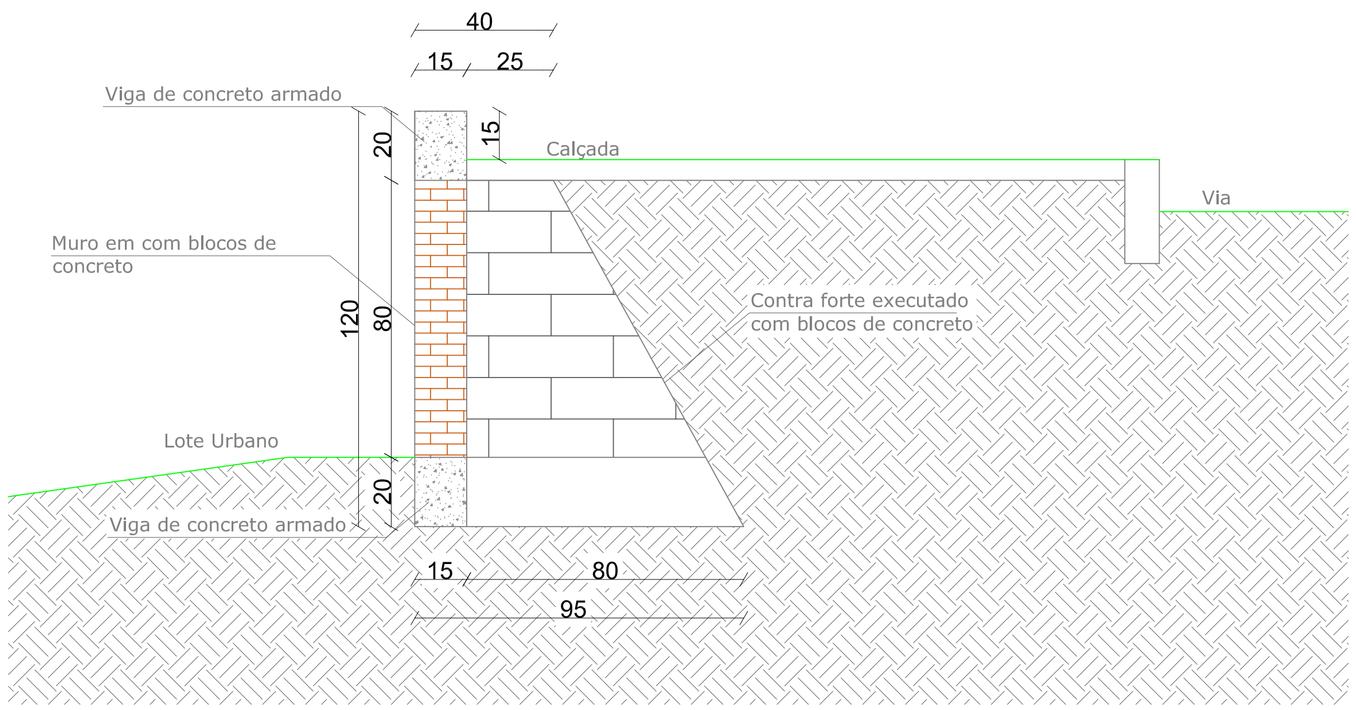

Muro de Contenção

Sem Escala

MUNICÍPIO DE SANTIAGO DO SUL

CNPJ: 01.612.781/0001-38

End: Rua Ângelo Toazza, 600 - Centro - Santiago do Sul - SC CEP: 89854-000

Email: engenharia@santiagodosul.sc.gov.br Fone: (49) 3345-3000

PREFEITO MUNICIPAL:

Julcimar Antônio Lorenzetti

CPF: 950.918.909-04

RESPONSÁVEL TÉCNICO:

Vinicius Piaia Sabadin

Engenheiro Civil - CREA/SC 171967-5

PROJETO

PAVIMENTAÇÃO EM CALÇADA PÚBLICA

CONTEÚDO

▶ PAVIMENTAÇÃO COM PAVER EM CALÇADA PÚBLICA

ENDEREÇO DA OBRA

Prolongamento da Avenida João Corso, saída para São Domingos, Rua Bortolo Nespolo, Rua Benedito Toazza e Rua Angelo Toazza - Centro

PRANCHA 5/6

ESCALA	DATA	ÁREA	DESENHO	ARQUIVO
Indicada	Outubro/2022	1111,78 m²	Vinicius	05.22 PMSS calçada varias ruas.dwg