


COBERTURA


ESCALA 1:50

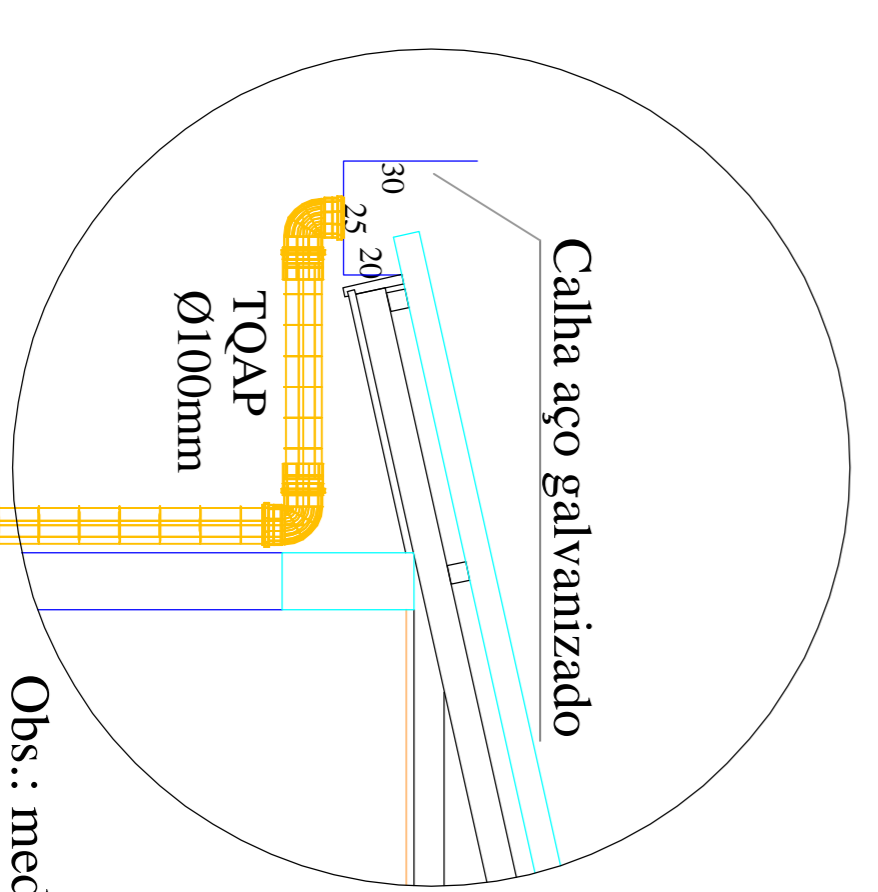

Obs.: medidas em cm

DETALHE GÊNÉRICO CALHA


SEM ESCALA

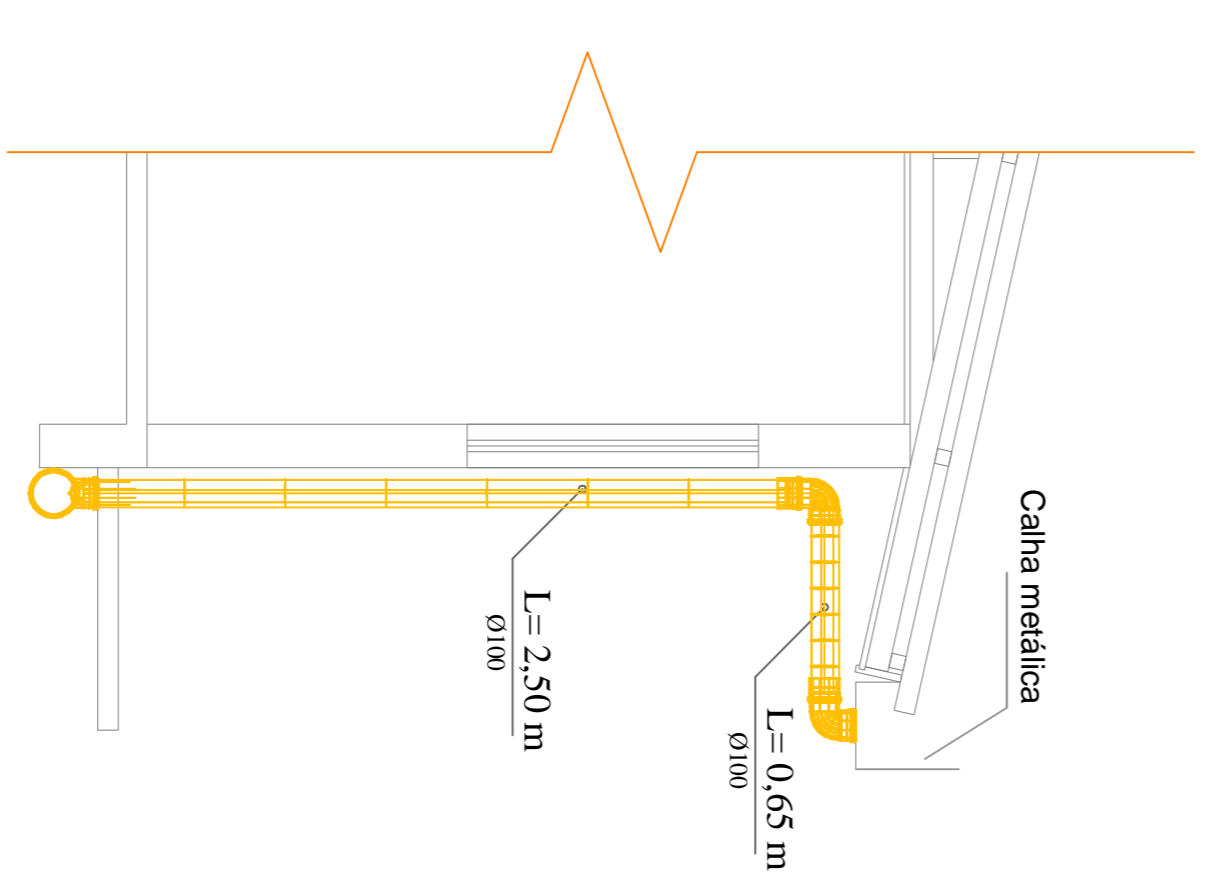

DETALHE CONDUTOR VERTICAL 01 e 02

ESCALA 1:50

Nota:
Calçada existente deverá ser refeita com cerâmica igual ou similar.

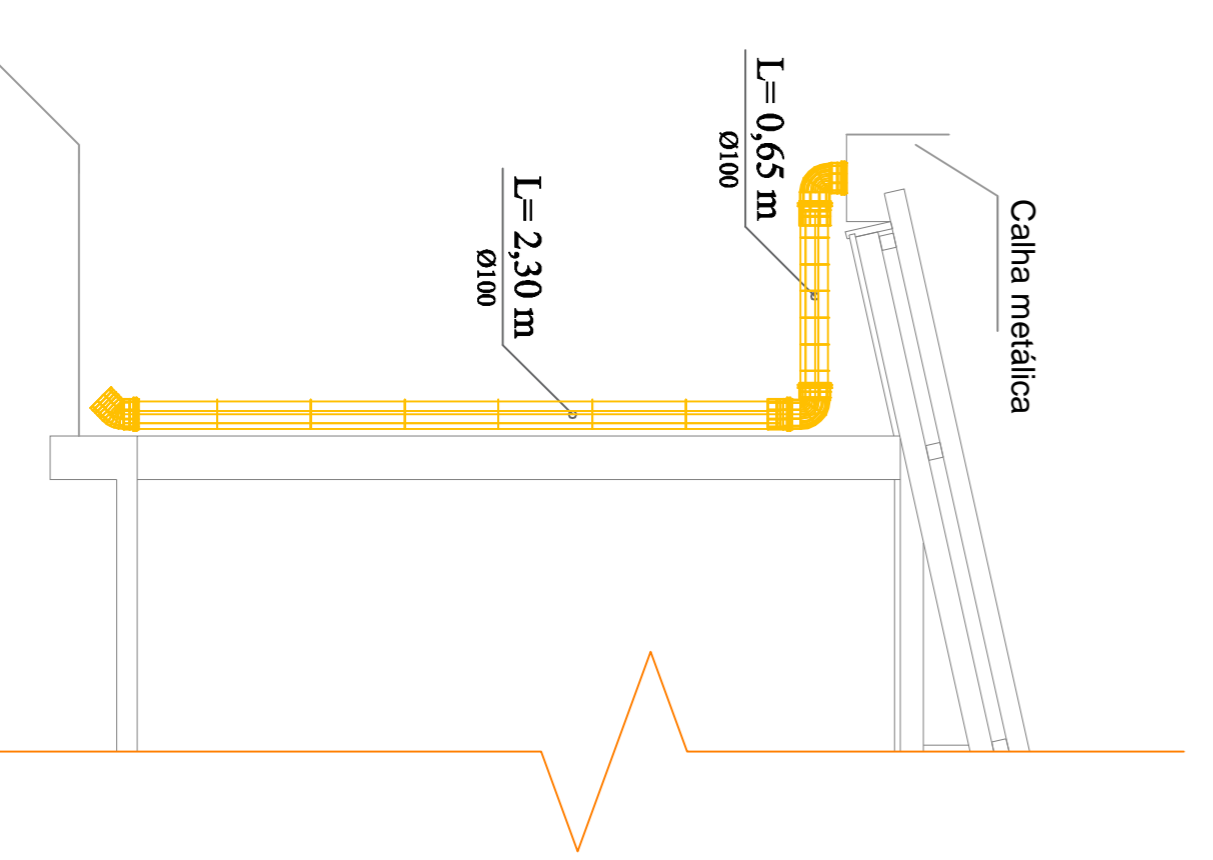

DETALHE CONDUTOR VERTICAL 03 e 04

ESCALA 1:50

<p>MUNICÍPIO DE SANTIAGO DO SUL CNPJ: 04.452.783/0001-38 - Sede: Rua SCLC, 988-4-00 Email: secretaria@munisantiago.rs.gov.br - Fone: (51) 3345-5000 PREFEITO MUNICIPAL: Julcimar Antônio Lorenzetti CPF: 950.918.909-04</p>		<p>PROJETO AMPLIAÇÃO EDIFICAÇÃO CRAS</p>	
		<p>RESPONSÁVEL TÉCNICO: Vinicius Piva Schmidt Engenheiro Civil - CREA/RS: 17389-5</p>	
<p>CONTEÚDO ▶ PLANTA COBERTURA</p>			
<p>EMPREGO DA OBRA Rua Jacob Corso - Centro - Santiago do Sul - SC</p>		<p>PRANÇIA 1/2</p>	
<p>ESCALA Indicação Janeiro/2024</p>		<p>ÁREA TOTAL 346,90 m²</p>	
<p>PRESENÇA Vinte e Quatro</p>		<p>ARQUIVO 01,24</p>	
<p>Indicador Indicador</p>		<p>Ampliação Ampliação CRAS Sng</p>	