


EXISTENTE

EXISTENTE


PLANTA REDE HIDRÁULICA

ESCALA 1:50

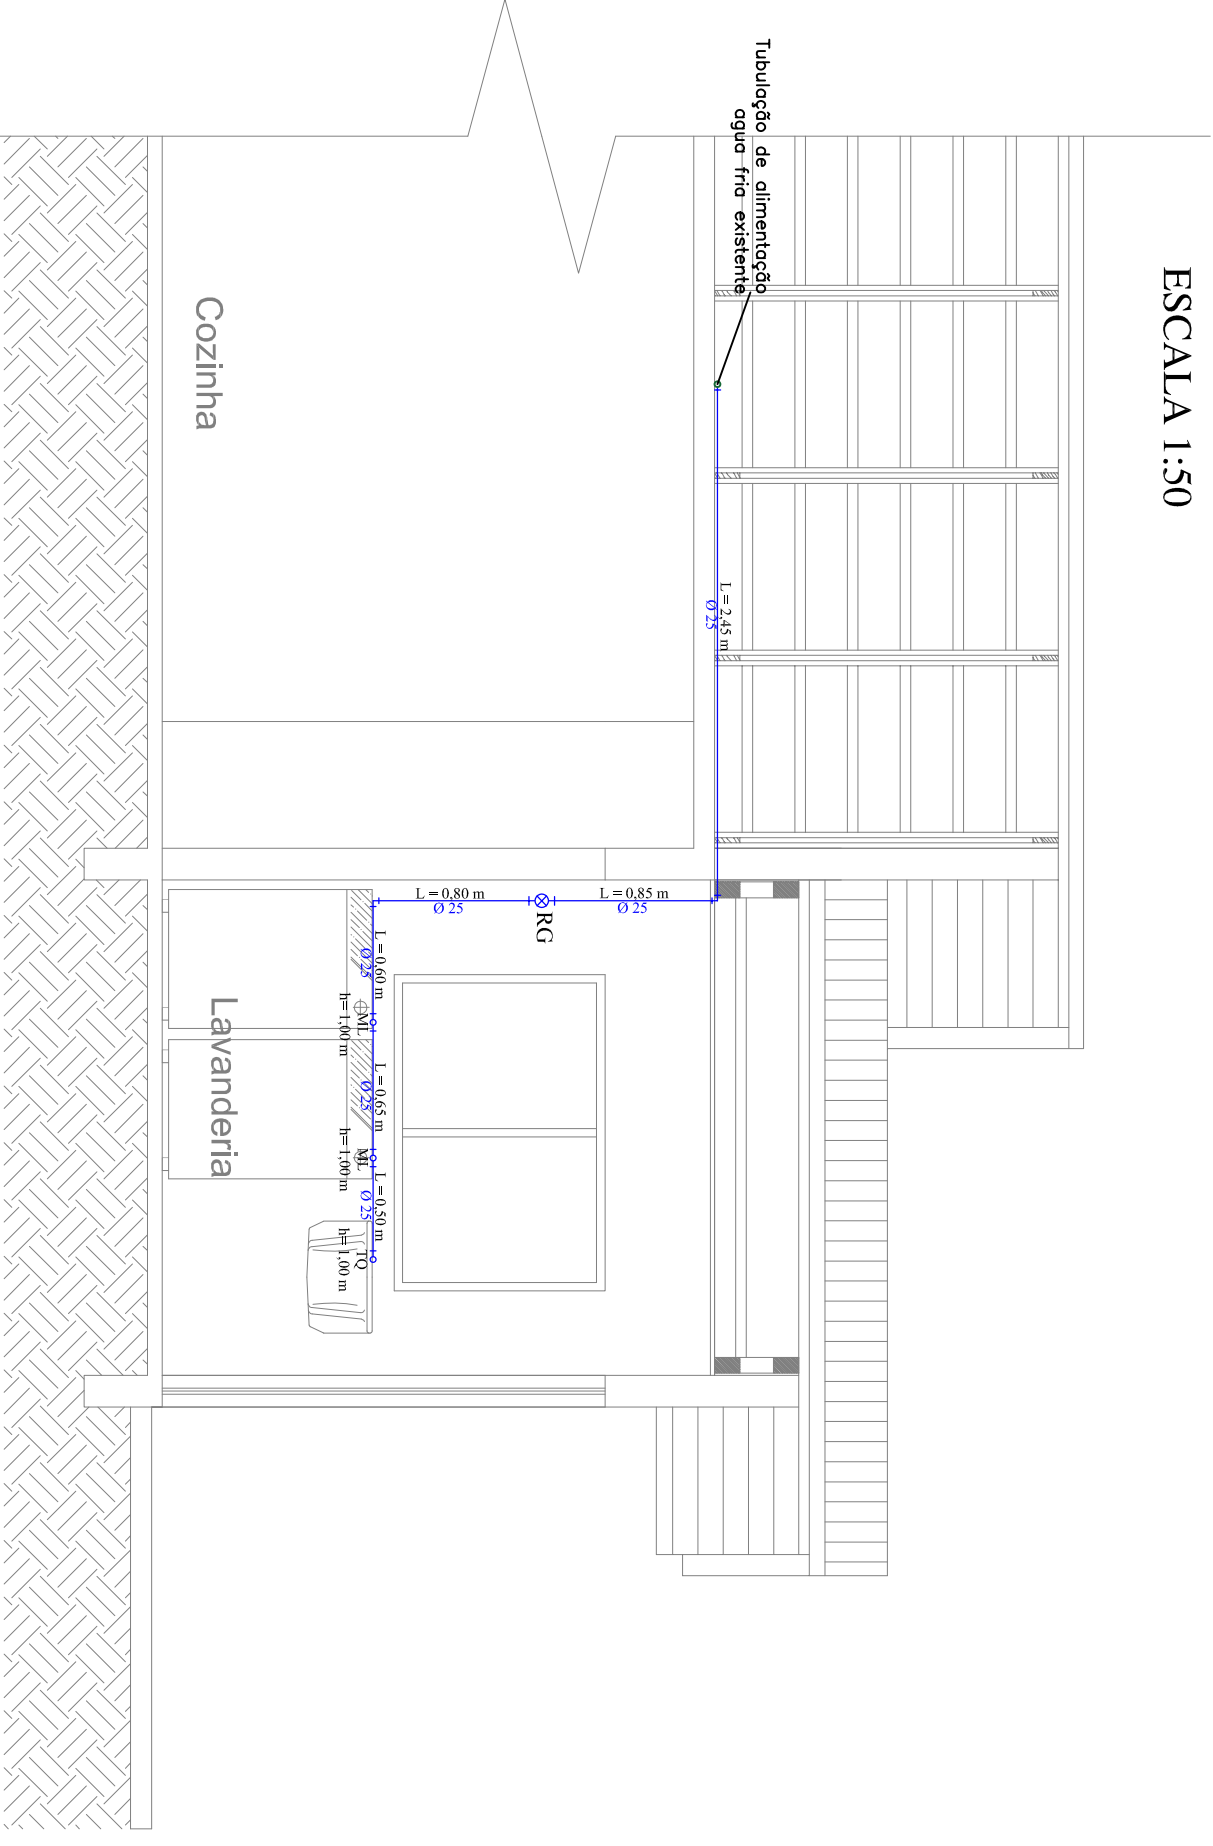


Vista rede Hidráulica lavanderia

SEM ESCALA

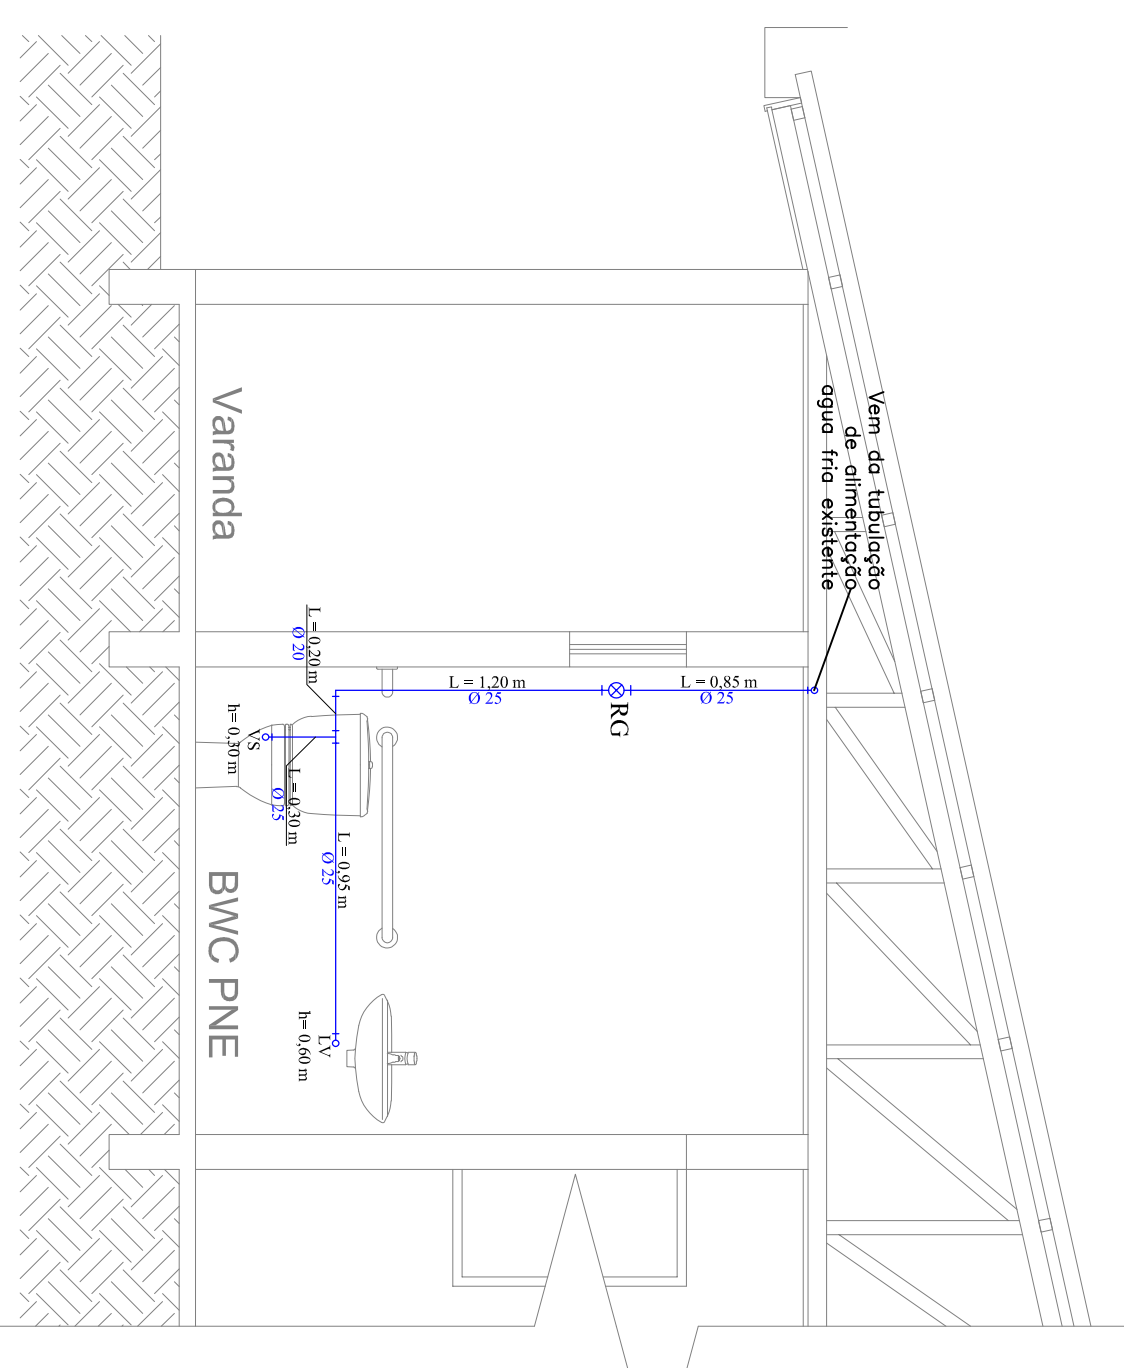

Vista rede Hidráulica BWC PNE

SEM ESCALA

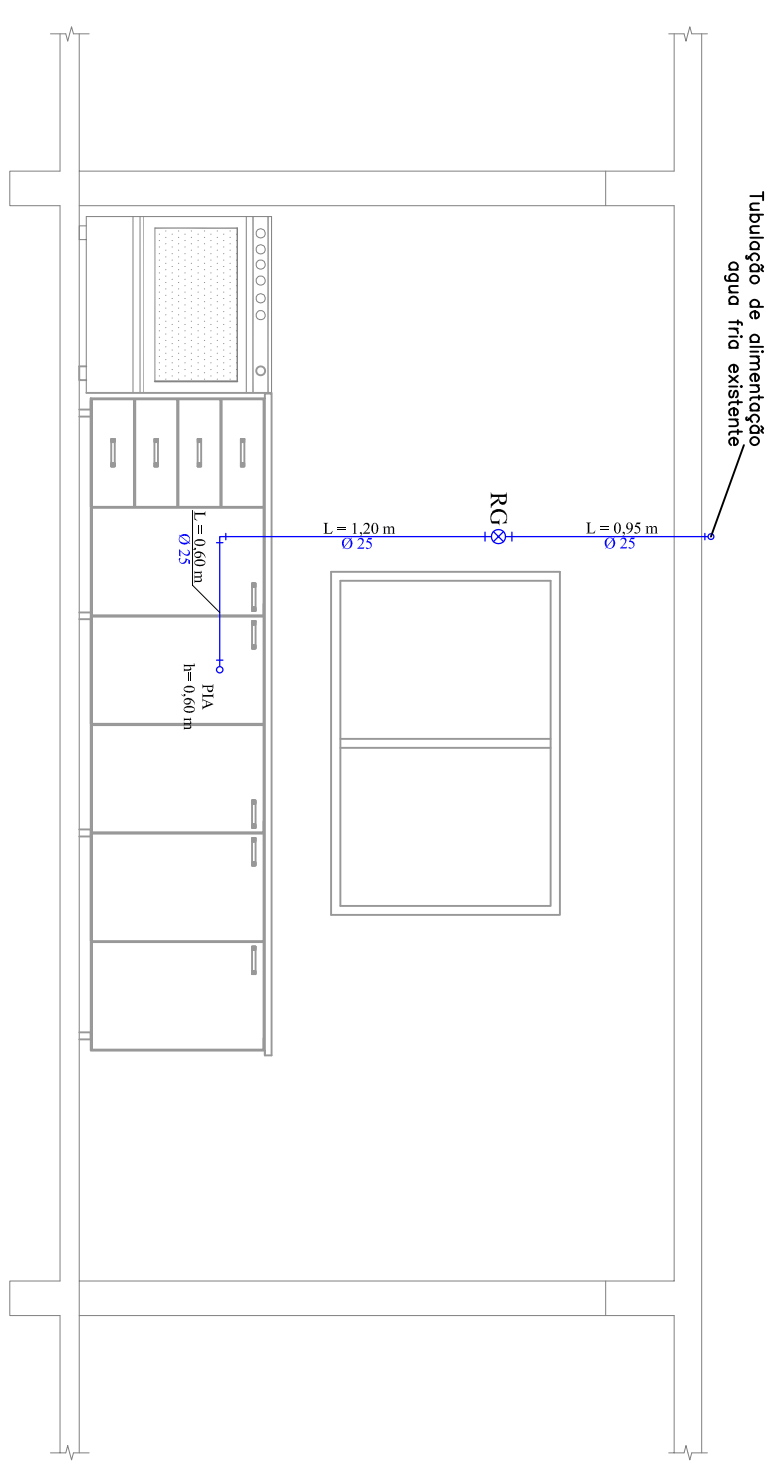

Vista rede Hidráulica cozinha

SEM ESCALA



MUNICÍPIO DE SANTIAGO DO SUL

CNPJ: 01.612.783/0001-38
End: Rua Augusto Torres, 600 - Centro - Santiago do Sul - SC. CEP: 89854-000
Email: engenhariaplan@csansul.sc.gov.br - Fone: (51) 3262-5000
PREFEITO MUNICIPAL:

Julimar Antônio Lorenzetti
CPF: 950.918.909-04

RESPONSÁVEL TÉCNICO:

Vinicius Pires Sabadin
Engenheiro Civil - CREASC 171967-5

PROJETO
AMPLIAÇÃO EDIFICAÇÃO CRAS

PROJETO HIDRÁULICO

ENGENHEIRO DA OBRA
Rua Jacobo Corso - Centro - Santiago do Sul - SC

ESCALA	DATA	ÁREA TOTAL	DESENHO	ARQUIVO	PRAXIZIA
Indicada	Janeiro/2024	346,90 m²	Vinicius	01.24 Ampliação CRAS-IV	