


CALÇADA  
Rua Pacazza, Rua Ferdinando Fiorelli, Rua Eugênia Vinturin Pacazza  
ESCALA: \_\_\_\_\_ 1:1.000


OBSERVAÇÃO: Calçada só previsto lado direito de quem sobe a Rua Ferdinando Fiorelli, ou seja, calçada em concreto somente nos lotes da quadra 37. A calçada nos lotes da quadra 34 não será executada nessa etapa pois moradores dos lotes precisam resolver os entrosados de veículo e muro de contenção que invadem área pública.

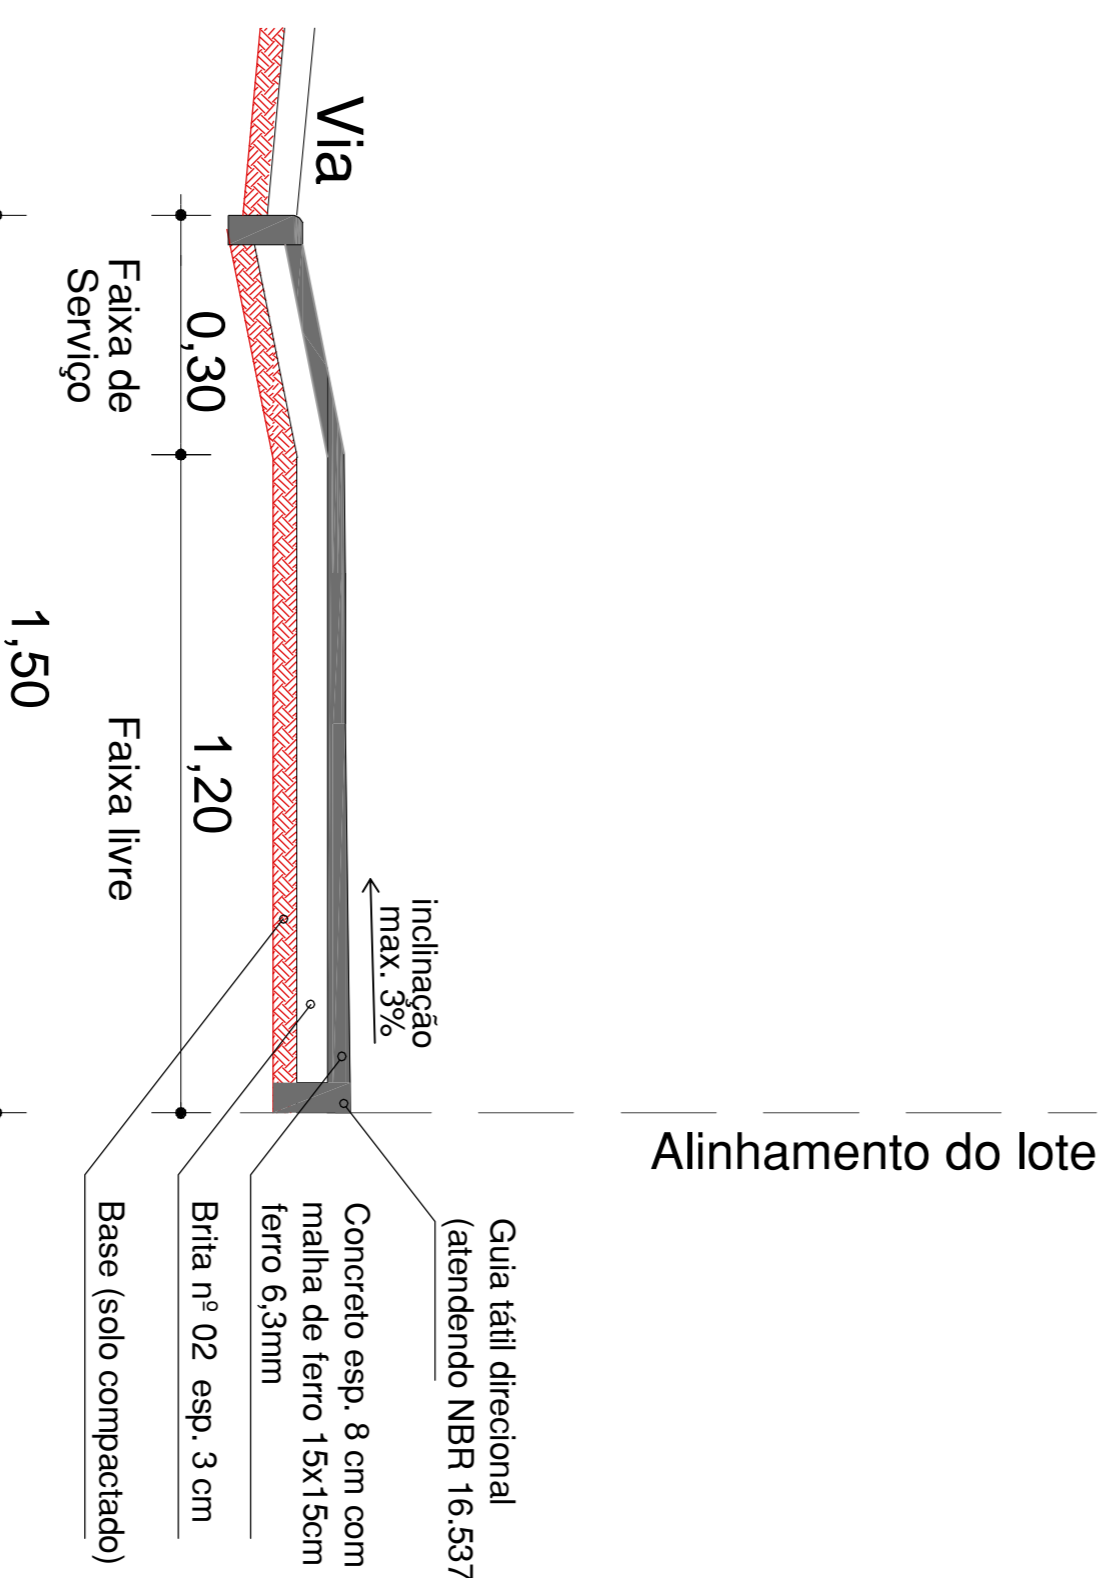

## Seção Típica Calçada Acesso de veículos leves

ESCALA 1:100


- Observações:
- Calçada deverá ter dilatação, previsto a cada 3m.
  - Calçada deverá atender requisitos da norma de acessibilidade NBR 9050/2020 e NBR 16.537

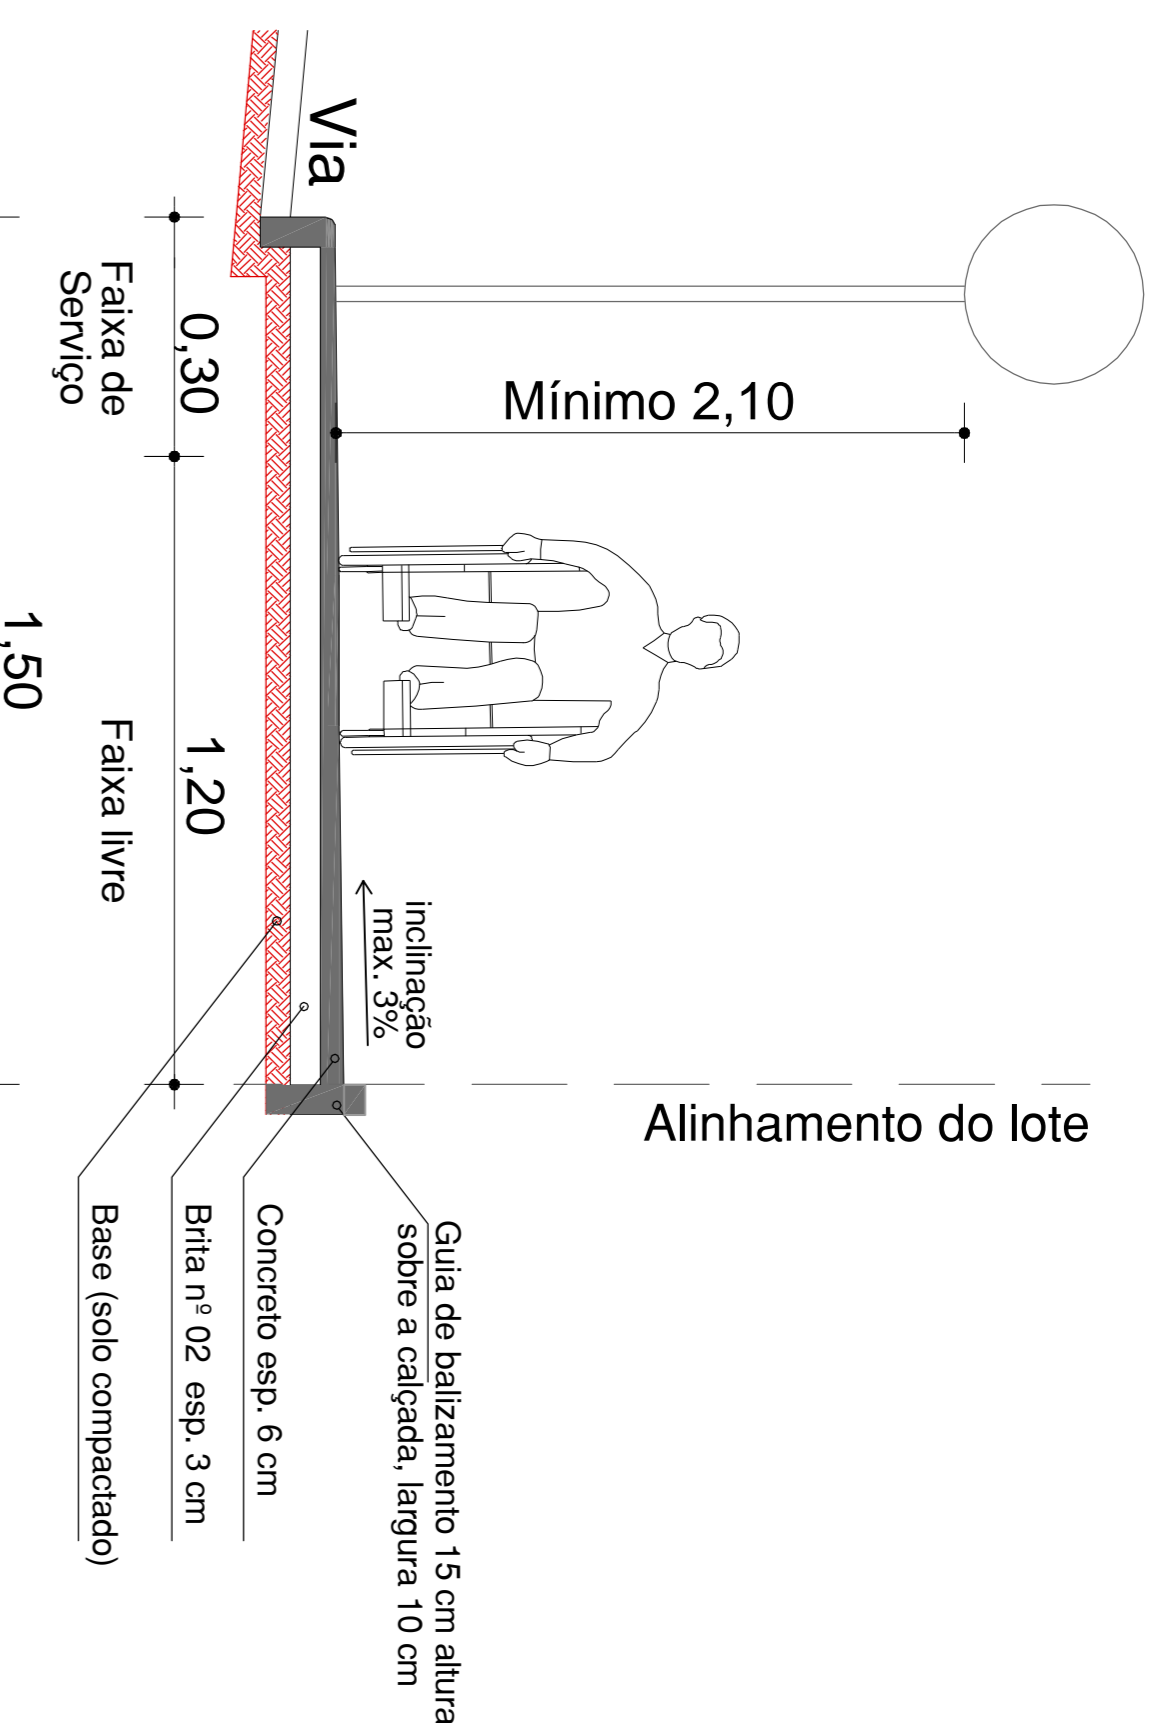

## Seção Típica Calçada

ESCALA 1:100

- Nota:
- 1) Acesso de veículos nos lotes terão concreto armado com espessura de 8 cm, malha 6,3 mm a cada 15 cm.
  - 2) A localização do acesso de veículos poderá ter alteração conforme solicitação do proprietário do lote urbano.
  - 3) Meio fio no acesso de veículos será rebaixado.
  - 4) Largura 3,50 m para acesso de veículo com meio fio rebaixado para cada lote urbano.
  - 5) Ver detalhamento Corte Calçada Acesso Veículo e Passeio Público Passeios com Largura mínima de 1,20 m

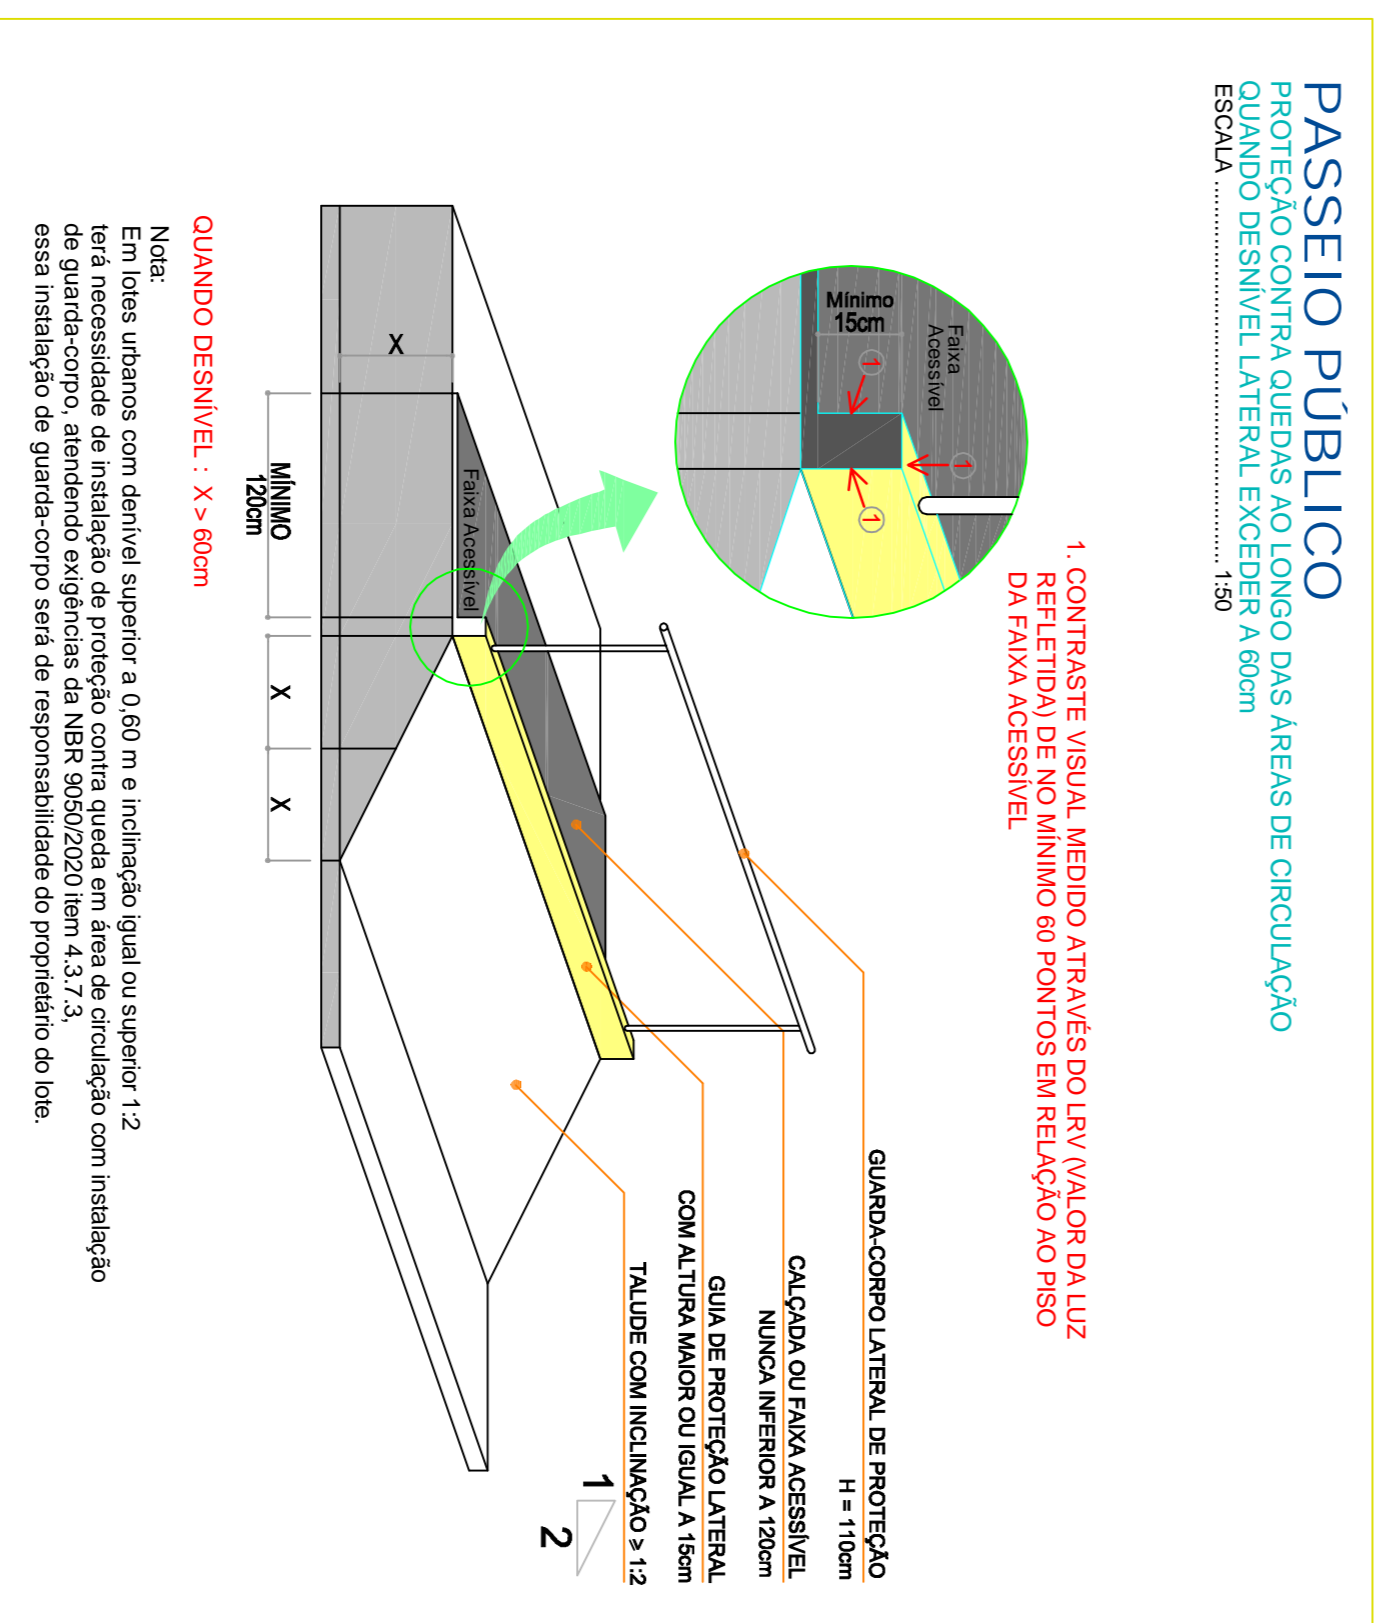

## PASSEIO PÚBLICO PROTEÇÃO CONTRA QUEDAS AO LONGO DAS ÁREAS DE CIRCULAÇÃO QUANDO DESNÍVEL LATERAL EXCEDER A 80cm

ESCALA: \_\_\_\_\_ 1:50

1. CONTRASTE VISUAL MEDIDO ATRAVÉS DO LIV VALOR DA LUZ REFLETIDA DE NO MÍNIMO 80 PONTOS EM RELAÇÃO AO PISO DA FAIXA ACESSÍVEL.

**Município de Santiago do Sul**

**MUNICÍPIO DE SANTIAGO DO SUL**  
 CNPJ: 09.454.278/20001-38 - Rua Padre João de Sá, 50 - CEP: 89854-000  
 Email: [engenharia@municiopsul.sc.gov.br](mailto:engenharia@municiopsul.sc.gov.br) - Fone: (49) 3345-5000  
 PREFEITO MUNICIPAL:

**Projeto**

PAVIMENTAÇÃO ASFÁLTICA, DRENAGEM PLUVIAL, SINALIZAÇÃO VIÁRIA, MEIO PROTECALÇADA

**RESPONSÁVEL TÉCNICO:**

**Rafael Carlos Malfaner**  
 Engenheiro Civil - CREA/SC 066977-5  
 CPF: 950.518.899-94

**CONTEÚDO**

▶ CALÇADA

**PRONCHIA**

ENFEREIRO DA OBRA  
 Rua Ferdinando Fiorelli, Rua Pacazza, Rua Eugênia Vinturin Pacazza e Rua Beira Rio - Santiago do Sul - SC  
 ESCALA DATA ÁREA TOTAL PISAMENTO ARQUIVO  
 Indicada Março/2024 4.120,57 m² Rafael 15,23 Pavimentação asfalto Pacazza (envio) (28)