


QUADRA 01-B (33)
LOTE URBANO nº 01, Matrícula nº 9.163, Área: 263,44 m²
LOTE URBANO nº 02, Matrícula nº 9.164, Área: 247,33 m²
Área total = 510,77 m²

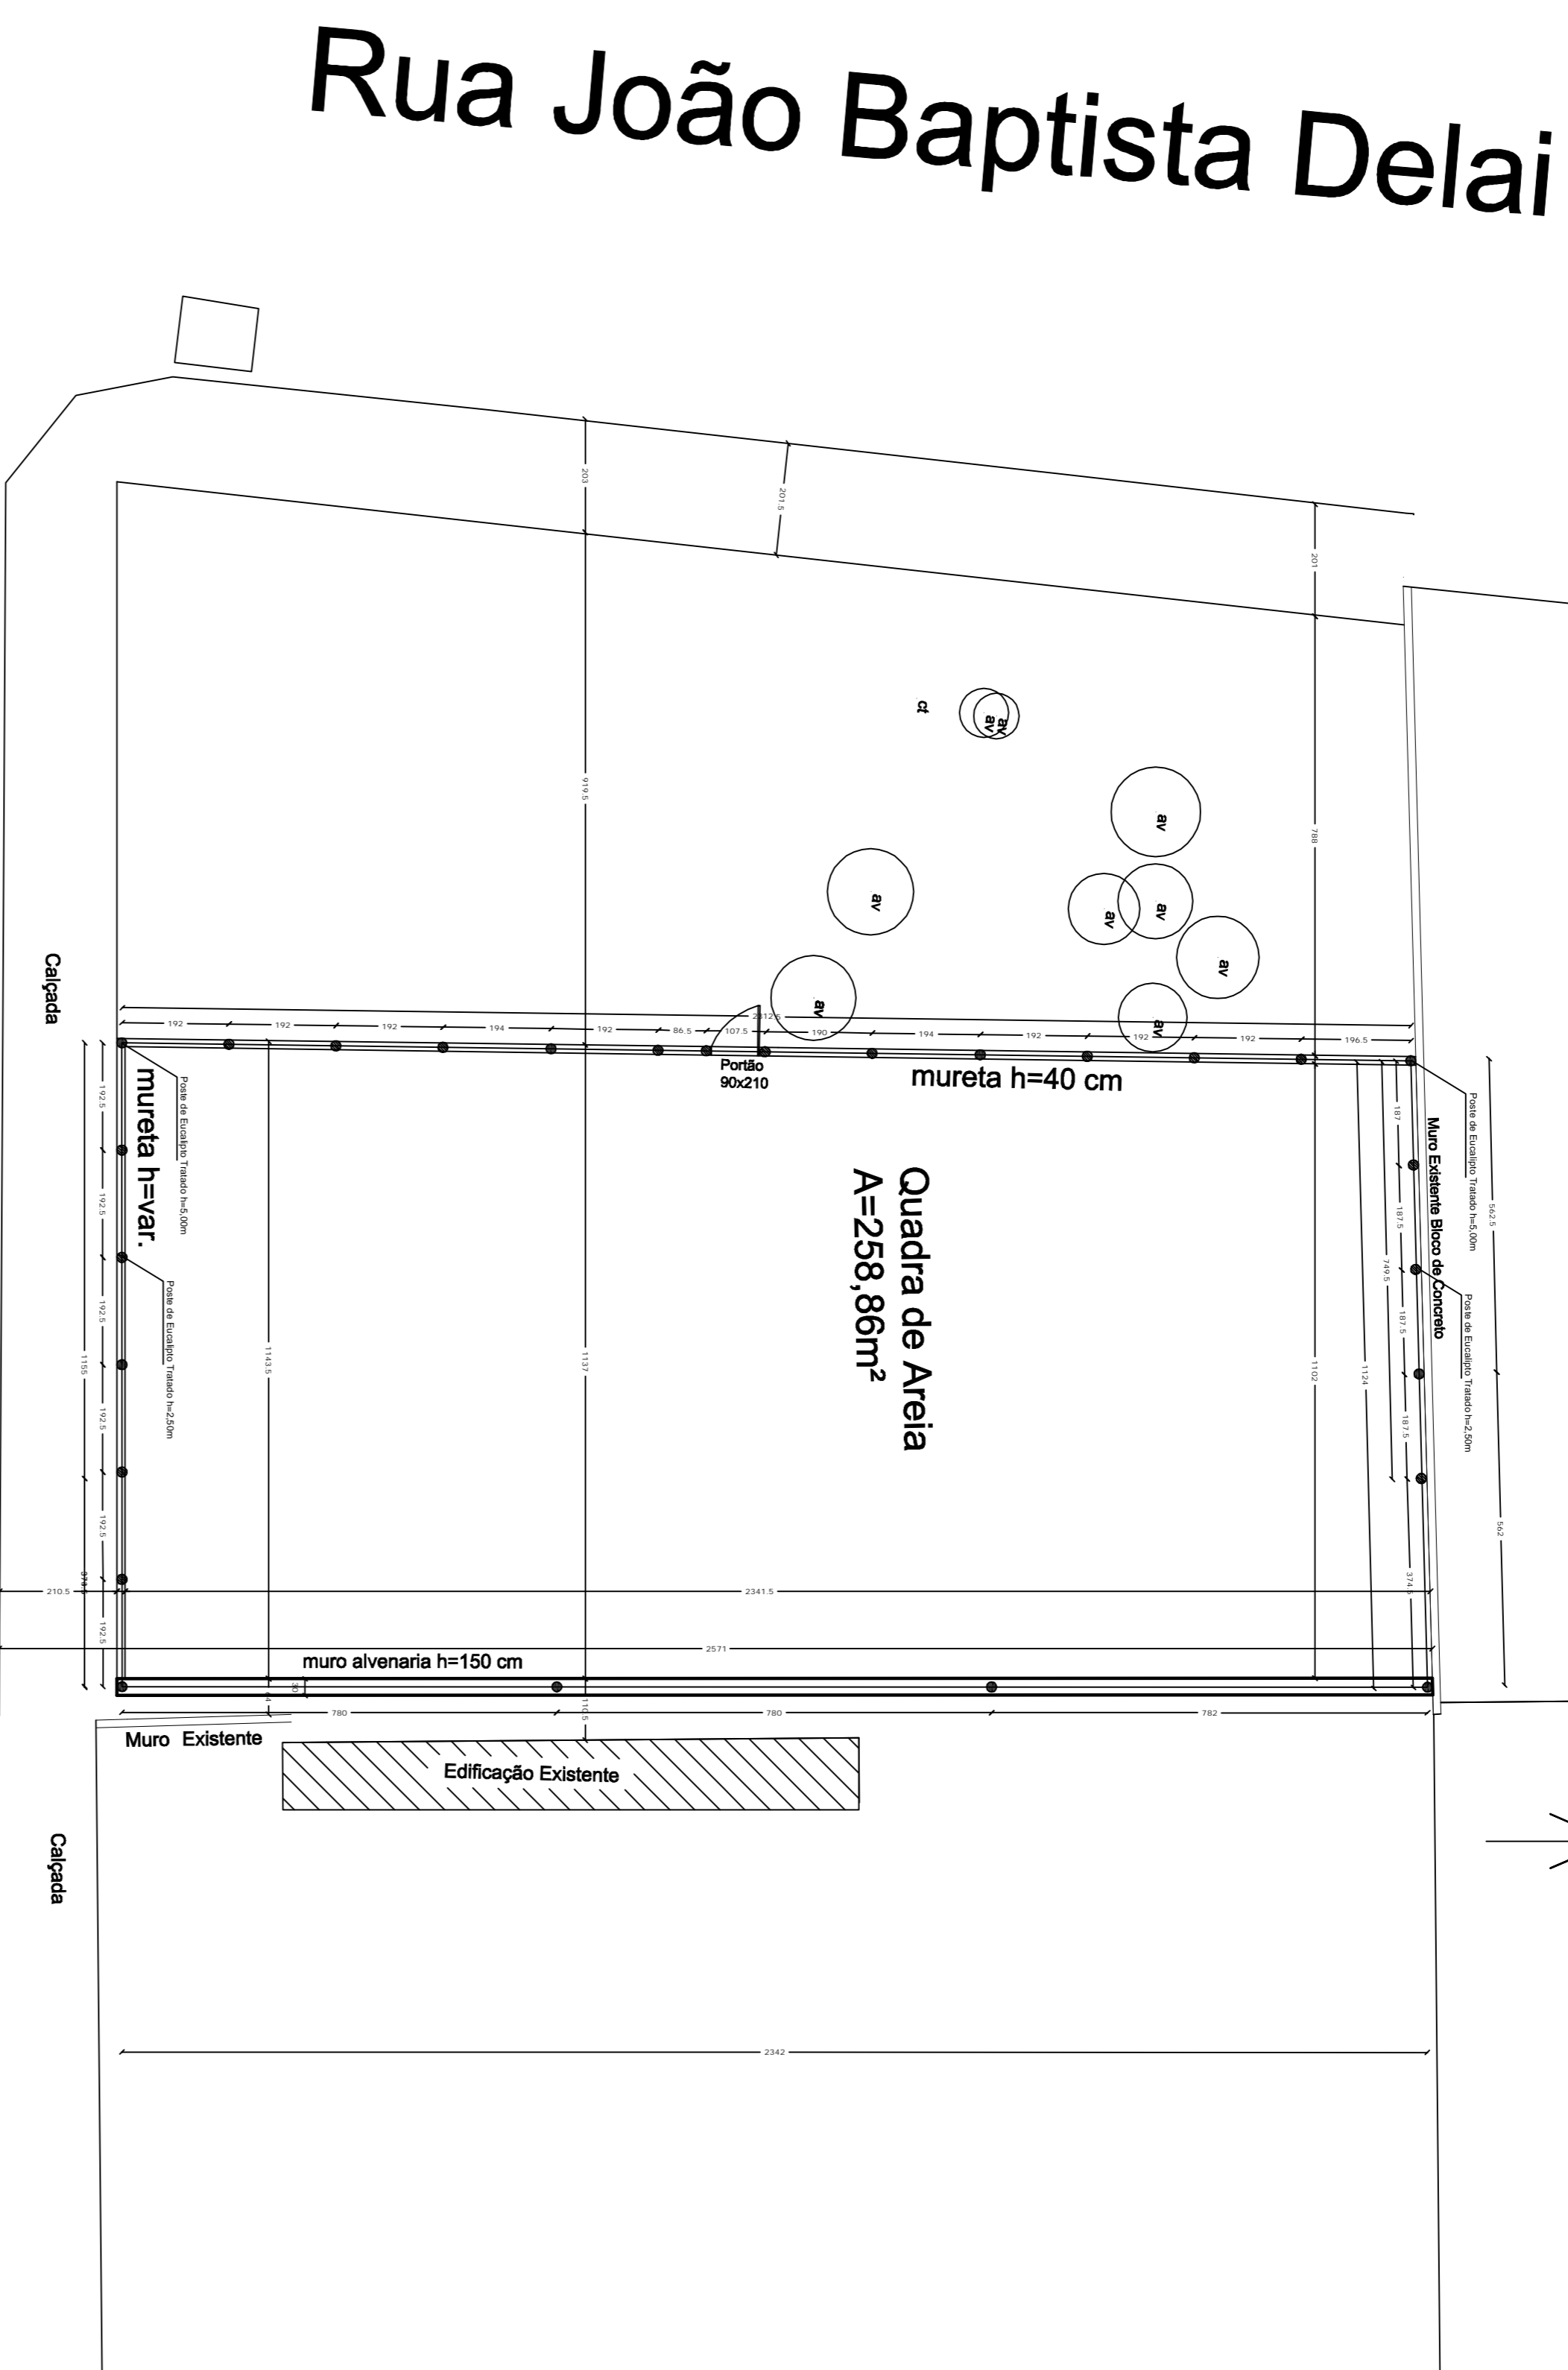

Rua Rosa Maria Cardoso

Rua João Baptista Delai


PLANTA LOCALIZAÇÃO ATUAL
Esc: 1/50

PLANTA DE SITUAÇÃO
Esc: 1/200


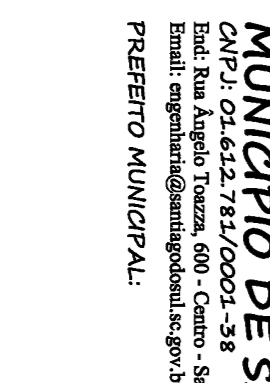


Rua João Baptista Delai

Rua Rosa Maria Cardoso

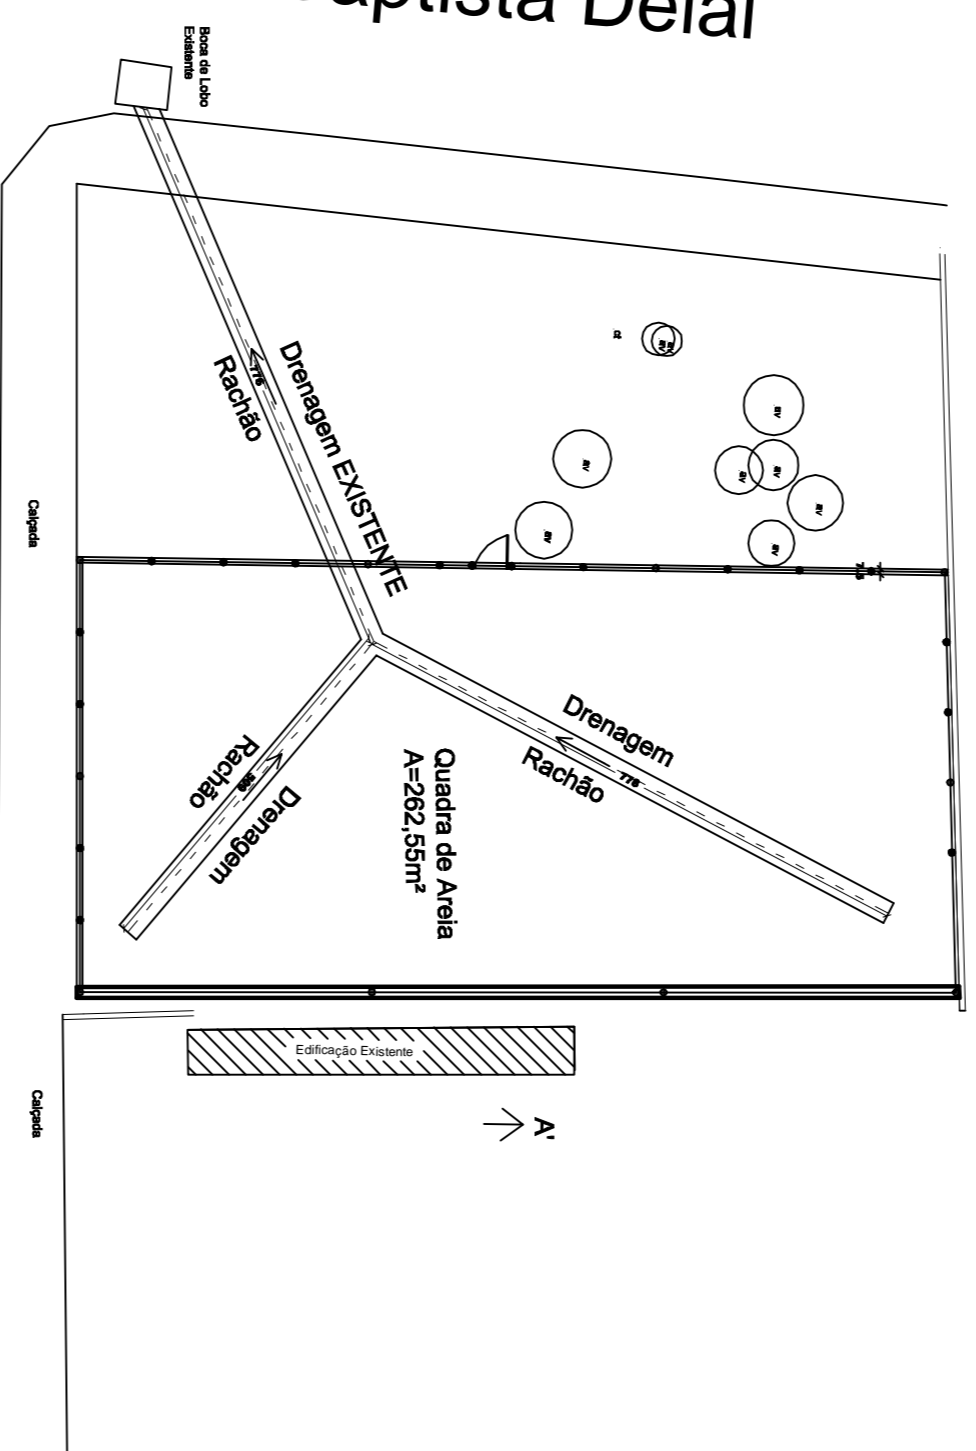

DRENAGEM PLUVIAL - EXISTENTE
Esc: 1/100

 <p>Município de Santiago do Sul</p>		 <p>MUNICÍPIO DE SANTIAGO DO SUL</p>	
PROJETO: REQUALIFICAÇÃO DA RUAÇÃO NOVO BAIRRO		RESPONSÁVEL TÉCNICO: Juliano Antônio Lorenzetti	
CONTEÚDO: ▶ PLANTA DE LOCALIZAÇÃO ATUAL ▶ PLANTA DE SITUAÇÃO		Rafael Carlos Malfaner Engenheiro Civil - CREA/SC 066977-5	
ENFEREÇO DA OBRA: RUA JOÃO BAPTISTA DELAI		CNPJ: 09.454.278/0001-38 CNP: 09.454.278/0001-38 E-mail: engenharia@emunicipiosantiagoosul.sc.gov.br Fone: (51) 3345-3000	
ESCALA: DATA: JUNHO/2024		PREFEITO MUNICIPAL: Rafael	
ÁREA TOTAL: 510,77 m²		ARQUIVO: 1/3	
Indicada		14,23 Revolução da Praça Novo Bairro	