


QUADRA 01-B (33)  
LOTE URBANO nº 01, Matrícula nº 9.163, Área: 263,44 m²  
LOTE URBANO nº 02, Matrícula nº 9.164, Área: 247,33 m²  
Área total = 510,77 m²

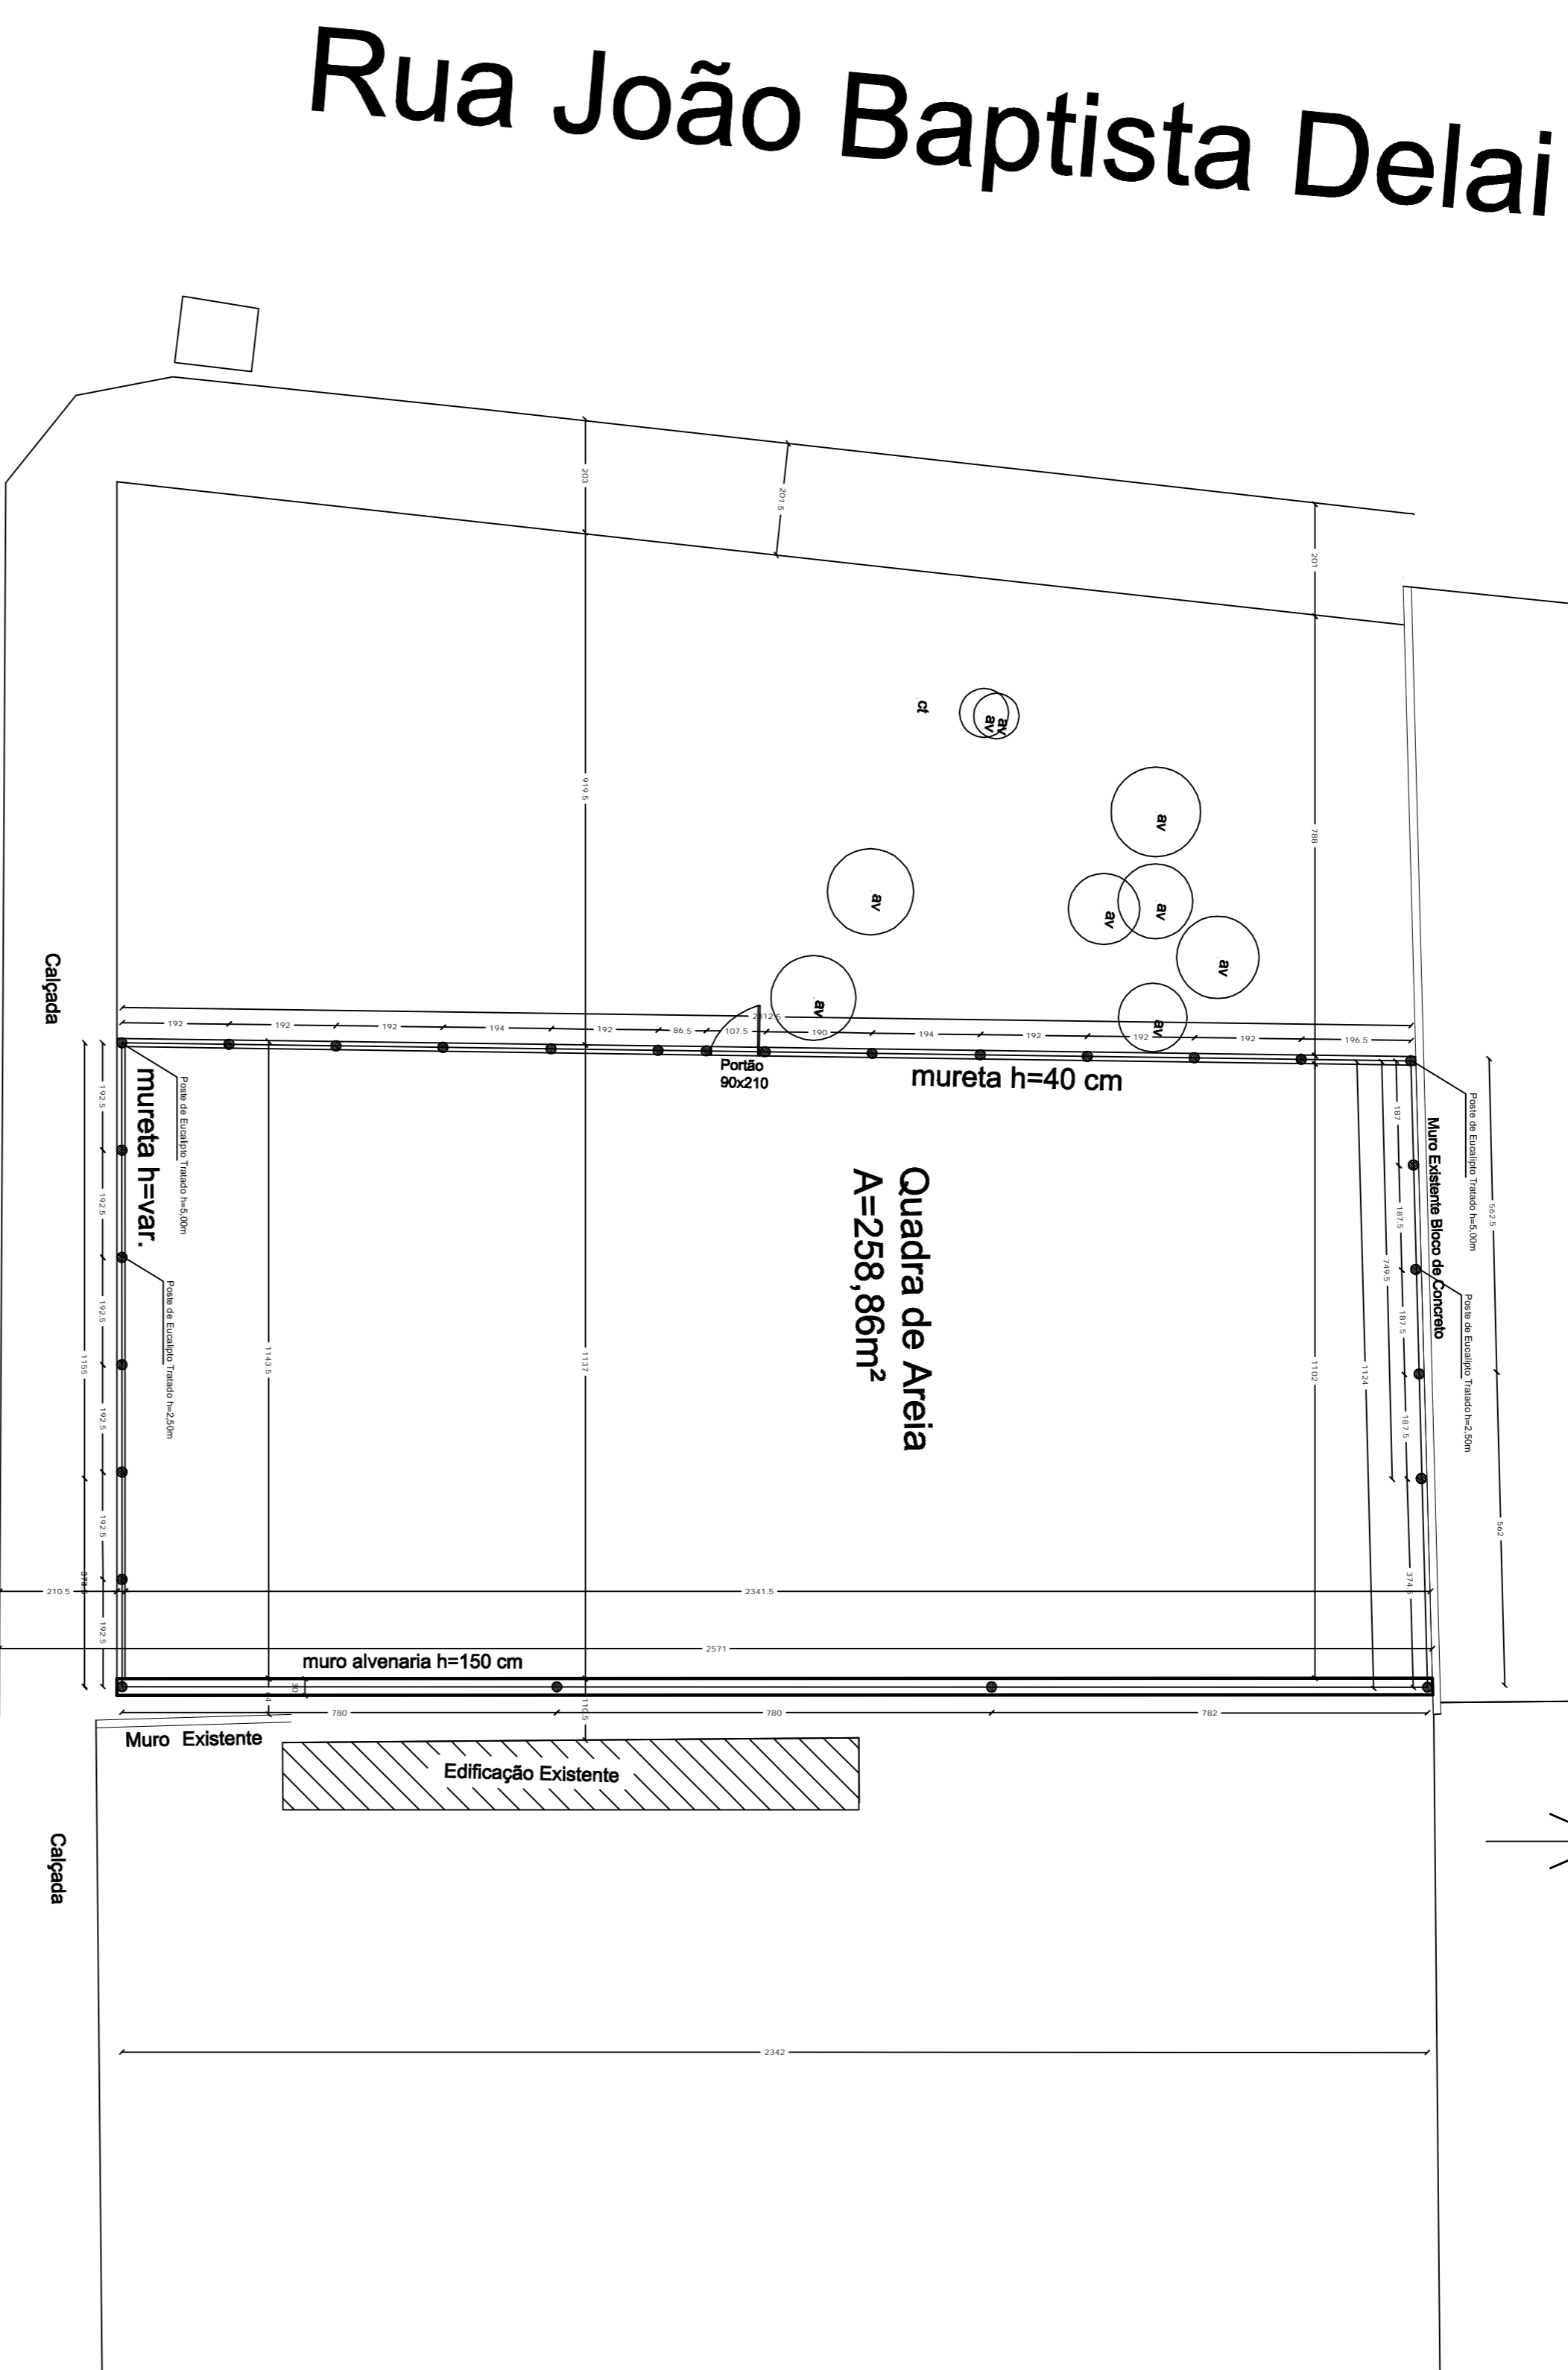

Rua Rosa Maria Cardoso


Rua João Baptista Delai

PLANTA DE SITUAÇÃO  
Esc: 1/200




Rua João Baptista Delai

Rua Rosa Maria Cardoso

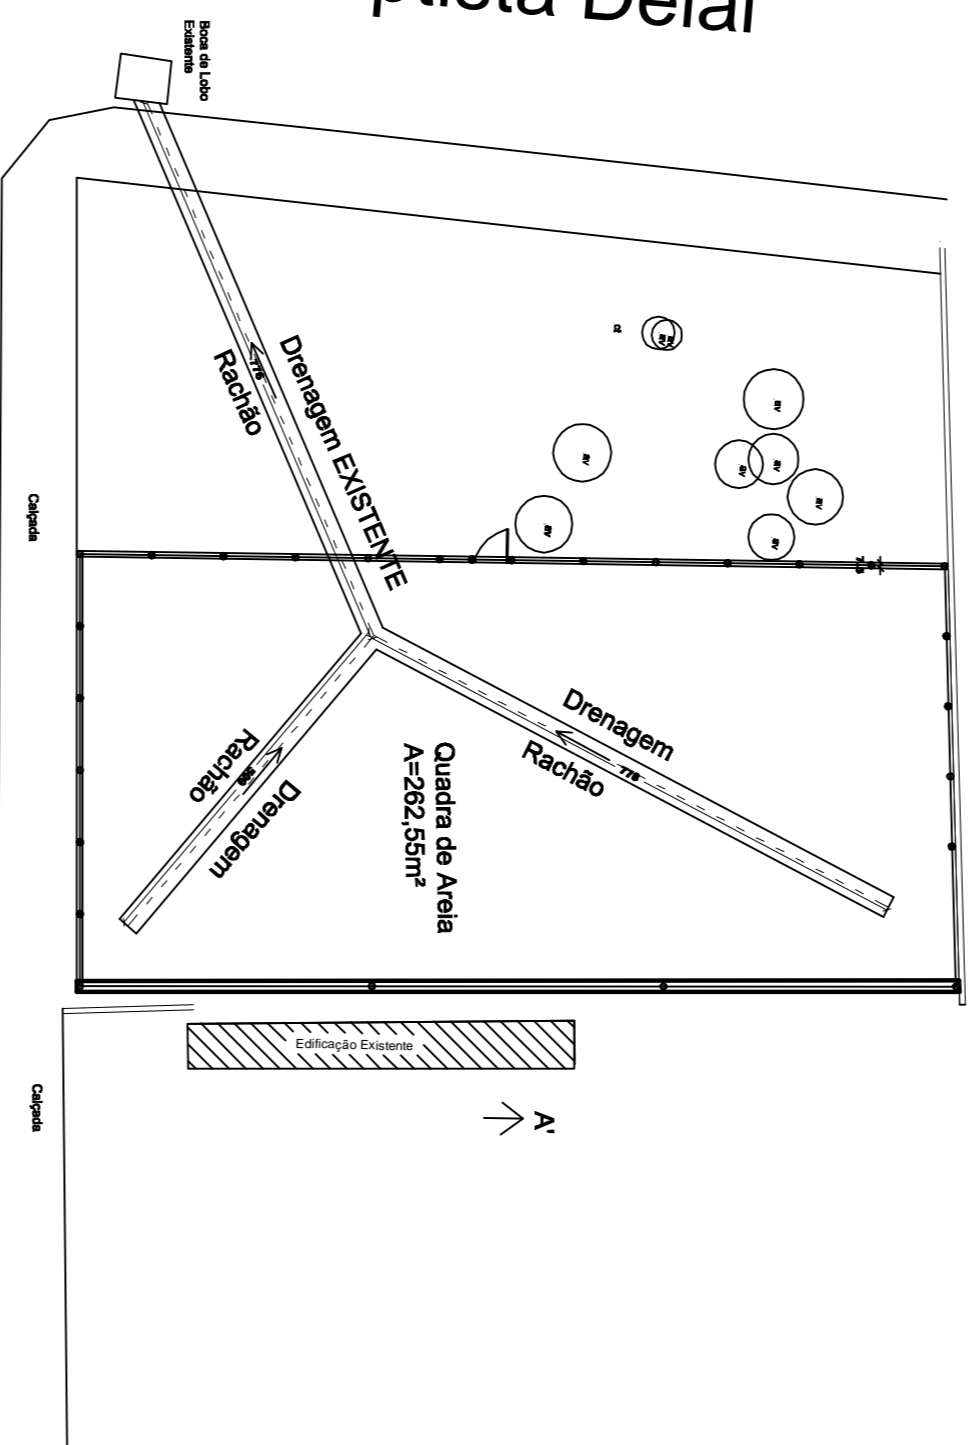

**DRENAGEM PLUVIAL - EXISTENTE**  
Esc: 1/100

**PLANTA LOCALIZAÇÃO ATUAL**  
Esc: 1/50

		<b>MUNICÍPIO DE SANTIAGO DO SUL</b> CNPJ: 01.645.2783/0001-38 - Endereço: Av. Sul, 50 - CEP: 89854-000 Email: <a href="mailto:engenharia@munisantiago.rs.gov.br">engenharia@munisantiago.rs.gov.br</a> - Fone: (51) 3345-3000 PREFEITO MUNICIPAL: <b>Juliano Antônio Lorenzetti</b> CPF: 930.518.999-94	
PROJETO REQUALIFICAÇÃO DA RUAÇÃO NOVO BAIRRO		RESPONSÁVEL TÉCNICO: <b>Rafael Carlos Malfaner</b> Engenheiro Civil - CRECAS 066977-5	
CONTEÚDO ▶ PLANTA DE LOCALIZAÇÃO ATUAL ▶ PLANTA DE SITUAÇÃO			
EMPENHO DA OBRA Rua João Baptista Delai esquina com Rua Rosa Maria Cardoso - Novo Bairro - Santiago do Sul - SC			
ESCALA	DATA	ÁREA TOTAL	PRESENÇA
Indicada	Junho/2024	510,77 m²	Rafael
PRANCHETA 1/3			ARQUIVO