




VISTA GERAL 01 1:1, VISTA GERAL 02 1:1, CANTEIRO 01 1:1, CANTEIRO 02 1:1, CANTEIRO 03 1:1, CANTEIRO 04 1:1, CANTEIRO 05 1:1, CANTEIRO 06 1:1, CANTEIRO 07 1:1

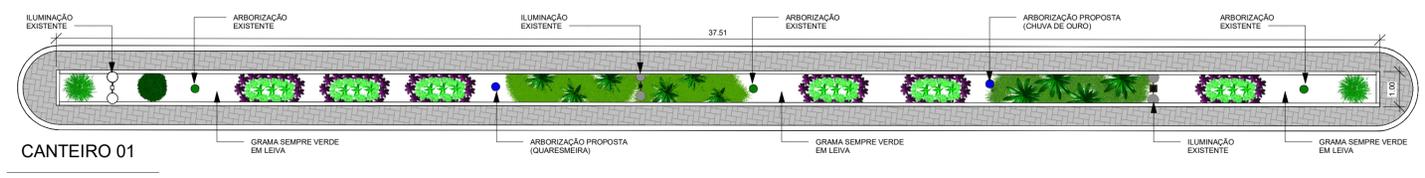


CANTEIRO 01 1:100

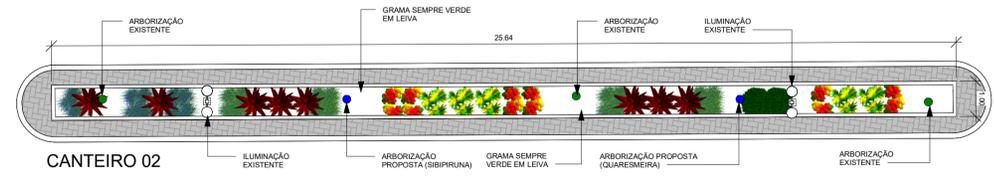


CANTEIRO 02 1:100

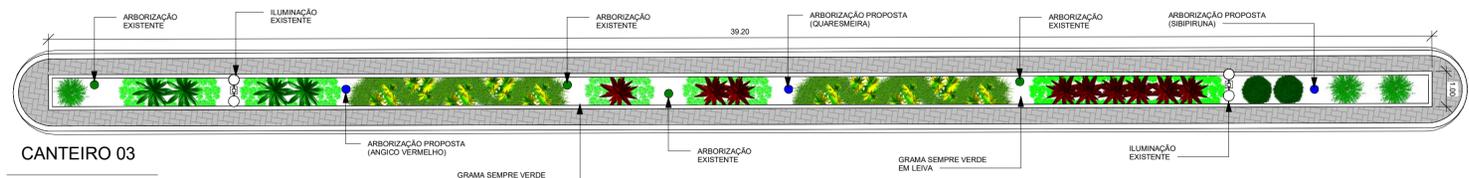


CANTEIRO 03 1:100

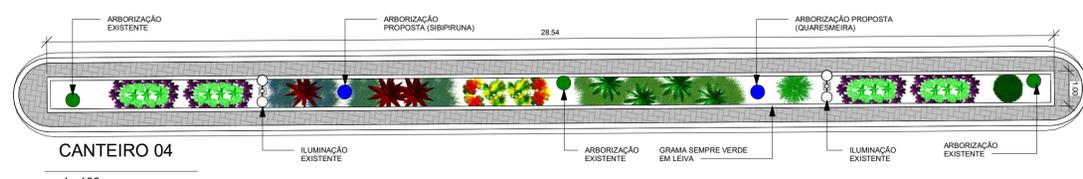


CANTEIRO 04 1:100

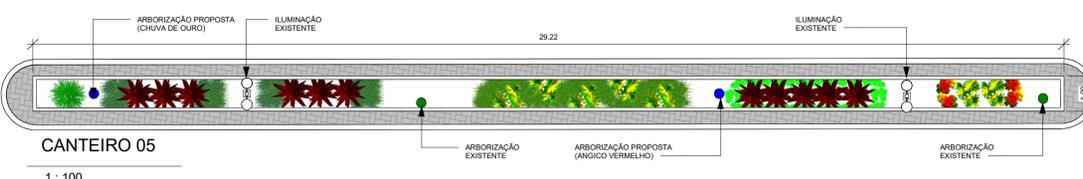

CANTEIRO 05 1:100

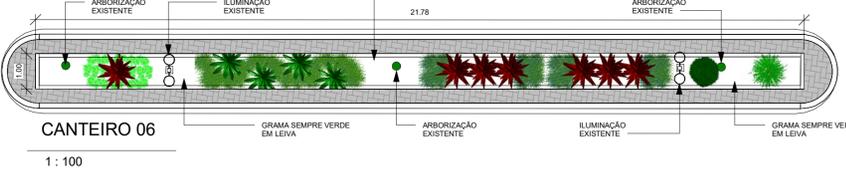


CANTEIRO 06 1:100

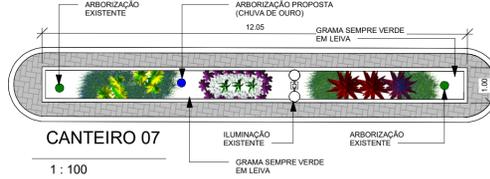


CANTEIRO 07 1:100

NOTA: OBSERVAR A EXISTÊNCIA DE REDE ELÉTRICA NOS CANTEIROS CENTRAIS DA AVENIDA JOÃO CORSO

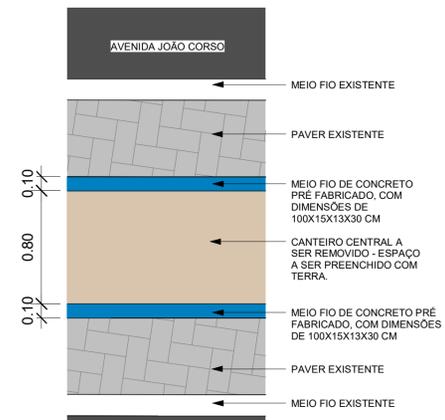

DETALHE DO CANTEIRO 1:25

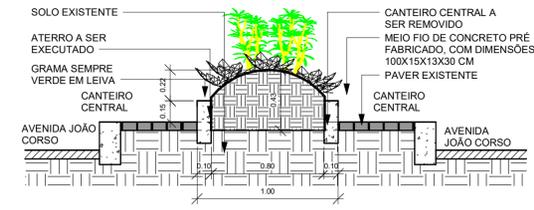

PERFIL CANTEIRO 1:25

FLORES		
FOTO	IMAGEM	FAMILIA E TIPO
		Agave: (Agave)
		Espada de São Jorge: (Dracaena trifasciata)
		Senecio vira vira: (Senecio douglasii)
		Abacaxi roxo: (Tradescantia spathacea)
		Croton Petra: (Codiaeum variegatum)
		Buxinho: (Buxus)
		Dracena Vermelha: (Cordyline terminalis)
		Dracena Amarela: (Dracaena fragrans)
		Clusia: (Clusia)
		Grama azul: (Festuca Glauca)

ARBORIZAÇÃO		
FOTO	IMAGEM	FAMILIA E TIPO
		Quaresmeira: (Tibouchina granulosa)
		Chuva de Ouro: (Cassia ferruginea)
		Sibipiruna: (Caesalpinia pluviosa)
		Angico vermelho: (Anadenanthera colubrina)

PAISAGISMO

MUNICÍPIO DE SANTIAGO DO SUL

REVITALIZAÇÃO DO CANTEIRO CENTRAL		ESCALA: Como indicado
SITUAÇÃO DA OBRA: AVENIDA JOÃO CORSO		DATA: 26/06/2024
CONTÉUDO: IMPLANTAÇÃO, RENDERIZAÇÕES, PERFIL E PLANTAS	ÁREA DO PROJETO: 5270	ÁREA: 434,70 m²
RESPONSÁVEL TÉCNICO REPO PROJETO: Paulo Avelino dos Santos	PROJETO: PS 01	PROJETO: PS 01
PROFESSOR: PAULO SANTOS	PROJETO: PS 01	PROJETO: PS 01
ARQUITETA e Urbanista	CAU-SC: A47781-8	PROJETO: PS 01