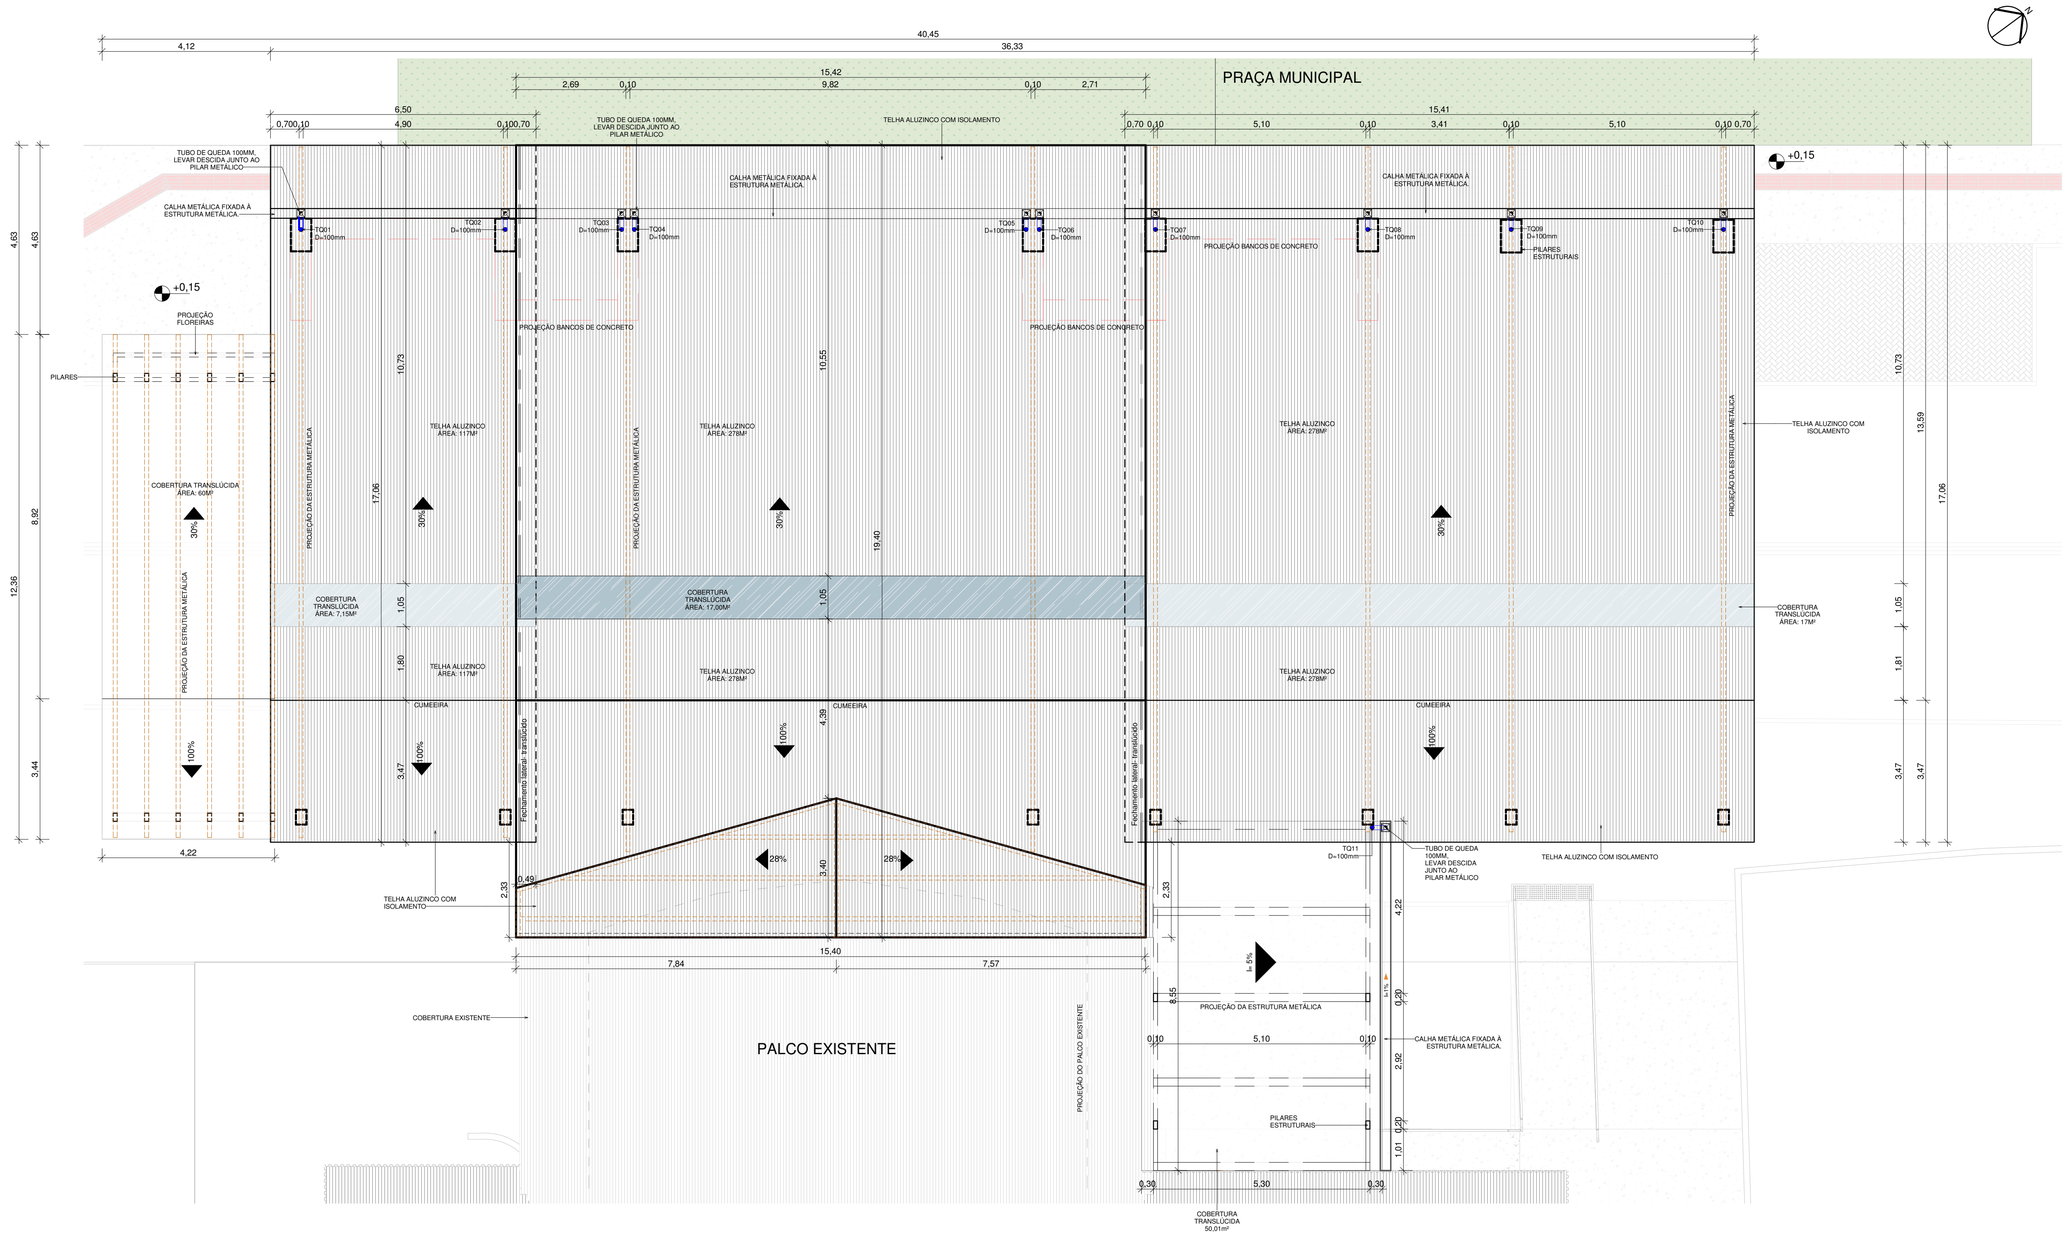

4 Planta de Cobertura
ESCALA 1 : 75

IMAGENS DA RUA COBERTA

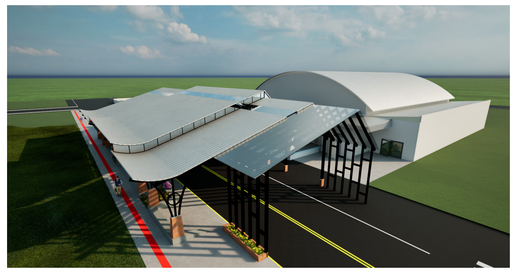

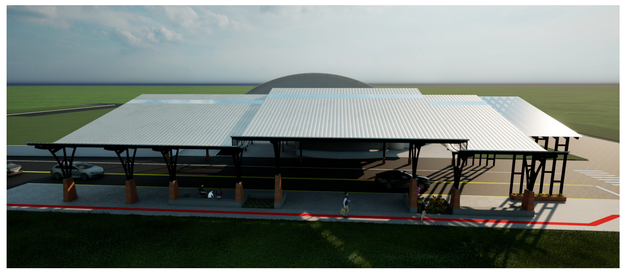

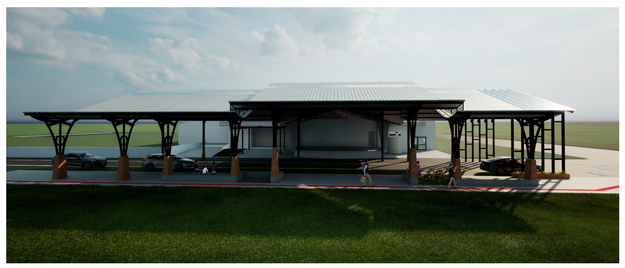

AMOSC
ASSOCIAÇÃO DOS MUNICÍPIOS DO OESTE DE SANTA CATARINA

MUNICIPIO DE SANTIAGO DO SUL

DESCRIÇÃO: PROJETO DE IMPLANTAÇÃO DE RUA COBERTA
ESCALA: 1 : 75
ENDEREÇO DA OBRA: AV. HUMBERTO DE A. CASTELO BRANCO
DATA: 21/08/2025
CONTEÚDO: Planta de Cobertura
Nº DO PROJETO: 5367
ÁREA: 758,35 m²
RESPONSÁVEL TÉCNICO PELO PROJETO: Juvieli Longo
Arquiteta e Urbanista
CAU/SC A194125-9
gov.br Documento assinado digitalmente
JUVIELI LONGO
Data: 19/09/2025 09:43:42-0300
Verifique em https://validar.iti.gov.br
PRANCHA: 09 02
DESENHISTA: Juvieli
ARQUIVO: Rua Coberta Santiago do Sul