EXECUTAR A LIGAÇÃO DA SINALIZAÇÃO TÁTIL DO NOVO PASSEIO COM A SINALIZAÇÃO EXISNTENTE NOS TERRENOS VIZINHOS

EDIFICAÇÕES EXISTENTES

EDIFICAÇÕES EXISTENTES

PRAÇA EXISTENTE

ESCADA

+0,15

3,36

160,00°

4,48 | 0,90 | 7,13

+0,15

+0,00

PARE

Projeção da cobertura

Projeção da cobertura

42,87

Projeção da cobertura

Floreiras
A= 5,00m²

Floreiras
A= 5,00m²

Poste de energia existente- será realocado

+0,15

Bancos de Concreto

+0,15

Boca de lobo existente. Transformar boca de lobo em caixa de ligação

Bancos de Concreto

PAVER
ÁREA TOTAL=
140,18M²

Bancos de Concreto

Bancos de Concreto

+0,15

0,70 | 0,40 | 0,70 | 0,61 | 1,80 | 5,79 | 5,89 | 4,09 | 3,48 | 0,10

Floreiras
A= 2,00m²

Boca de lobo nova

Meio Fio=0,15m

3,95 | 0,40 | 0,50 | 4,50 | 0,50 | 2,50 | 0,50 | 9,42 | 0,50 | 2,50 | 0,50 | 4,70 | 0,50 | 3,01 | 0,50 | 4,70 | 0,50

Projeção da estrutura

Projeção da estrutura

Projeção da estrutura

Projeção da estrutura

Projeção da cobertura

7
04

7
04

10,57

Projeção da estrutura

LIMITE DA PISTA

3,95 | 0,26 | 4,74 | 0,26 | 2,74 | 0,26 | 9,66 | 0,26 | 2,74 | 0,26 | 4,94 | 0,26 | 3,25 | 0,26 | 4,94 | 0,26

Projeção da cobertura

Projeção da cobertura

Projeção da cobertura

Boca de lobo nova- liga na rede de passagem de esgoto existente

muro existente

Projeção da estrutura

Boca de lobo existente

11
04

Projeção da cobertura

+0,00

Limite de terreno

PILAR EXISTENTE

Limite de terreno

1,80

Limite de terreno

CAMPO MUNICIPAL

14
05

PALCO GINÁSIO DE ESPORTES
Palco Existente
A=86,04 m²

Palco

Canteiro existente

1
2
3

Projeção da cobertura

+0,78

+0,48

muro existente

floreira

ESCADA

6
03

## 5 Planta baixa geral
ESCALA 1 : 75

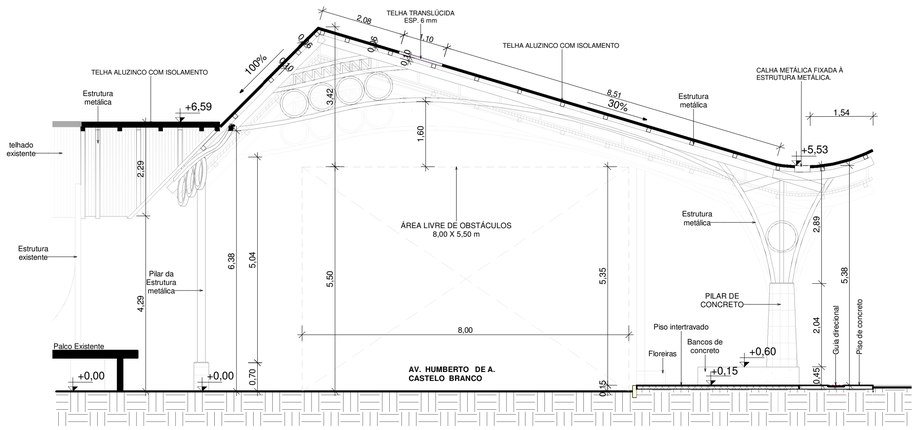


## 6 Corte geral 1
ESCALA 1 : 75

Observação: As dimensões referentes ao levantamento *in loco, podem sofrer pequenas variações* para mais ou para menos.

1. Todos os materiais e equipamentos instalados deverão cumprir integralmente as normas específicas aplicáveis, além de atender às exigências de acessibilidade vigentes na data da execução da obra.

2. Quando houver discordância entre a especificação do projeto e as normas técnicas, a especificação normativa prevalecerá.

3. ELEMENTOS ESTRUTURAIS PRESENTE NESTE PROJETO ARQUITETÔNICO SÃO APENAS PARA FINS REPRESENTATIVOS. CONSULTAR PROJETO ESTRUTURAL.

4.Em toda projeção da rua coberta, foi optado por retirar os estacionamentos, deixando apenas a área de contemplação para melhor uso da rua coberta. No restante da via, segue normalmente os estacionamentos.

AMOSC
ASSOCIAÇÃO DOS MUNICÍPIOS DO OESTE DE SANTA CATARINA

# MUNICIPIO DE SANTIAGO DO SUL

| | | |
|---|---|---|
| DESCRIÇÃO: PROJETO DE IMPLANTAÇÃO DE RUA COBERTA | | ESCALA: 1 : 75 |
| ENDEREÇO DA OBRA: AV. HUMBERTO DE A. CASTELO BRANCO | | DATA: 21/08/2025 |
| CONTEÚDO: Planta Baixa Geral e Corte Geral 1 | Nº DO PROJETO: 5367 | ÁREA: 758,35 m² |
| RESPONSÁVEL TÉCNICO PELO PROJETO: Juvieli Longo<br>Arquiteta e Urbanista<br>CAU/SC A194125-9 | govbr Documento assinado digitalmente JUVIELI LONGO Data: 19/09/2025 09:43:43-0300 Verifique em https://validar.iti.gov.br | PRANCHA: 09 03 / DESENHISTA: Juvieli |
| | | ARQUIVO: Rua Coberta Santiago do Sul |