


20 FACHADA 1
ESCALA 1 : 75

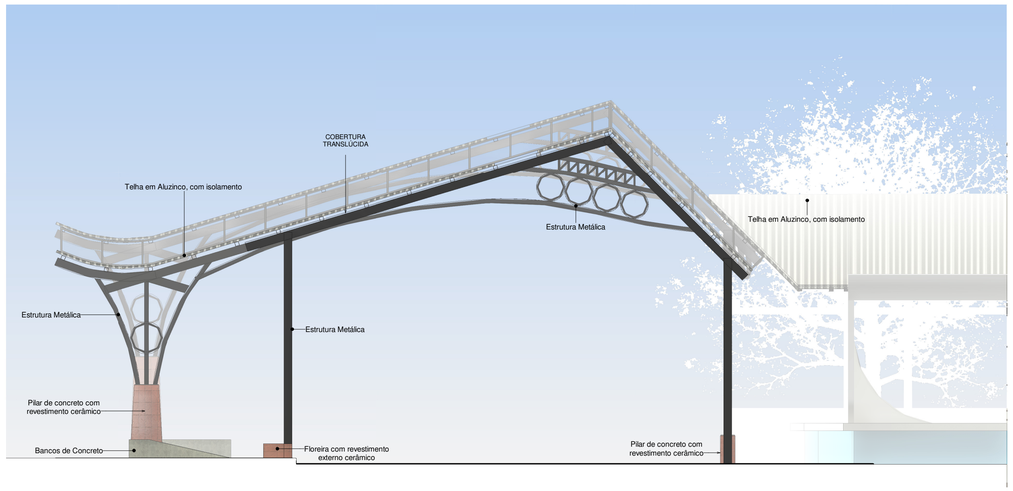


21 FACHADA 2
ESCALA 1 : 75




22 FACHADA 3
ESCALA 1 : 75

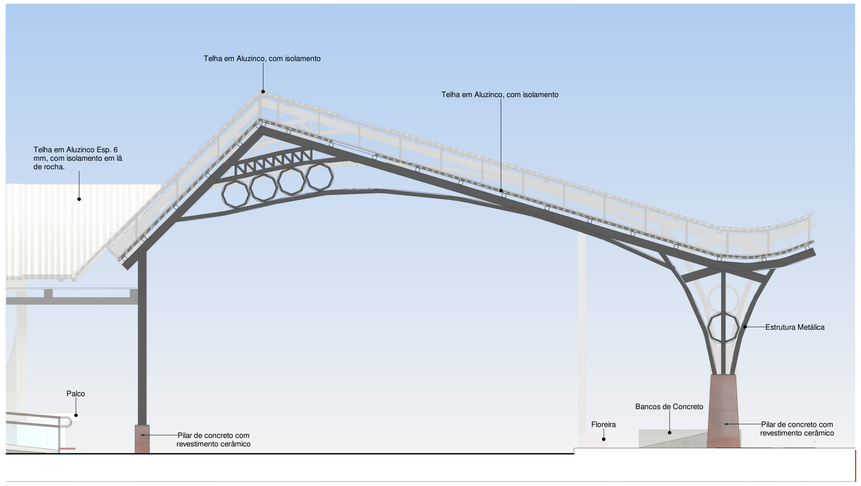


23 FACHADA 4
ESCALA 1 : 75

AMOSC
ASSOCIAÇÃO DOS MUNICÍPIOS DO OESTE DE SANTA CATARINA
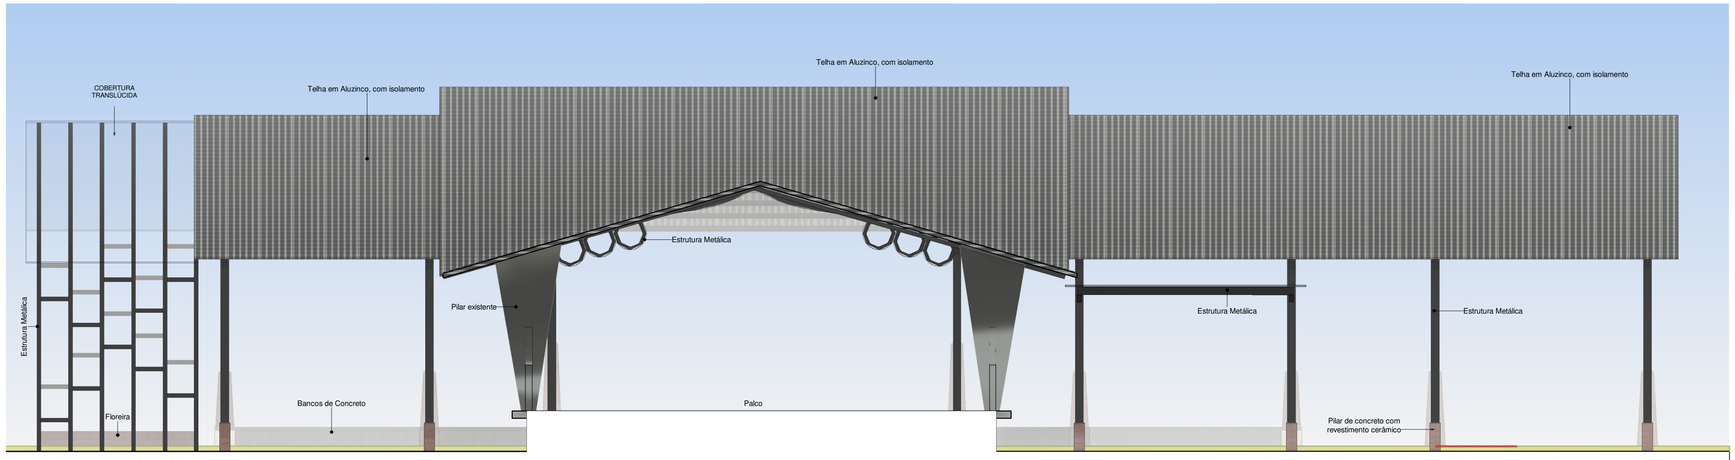
# MUNICIPIO DE SANTIAGO DO SUL

DESCRIÇÃO: PROJETO DE IMPLANTAÇÃO DE RUA COBERTA
ESCALA: 1 : 75

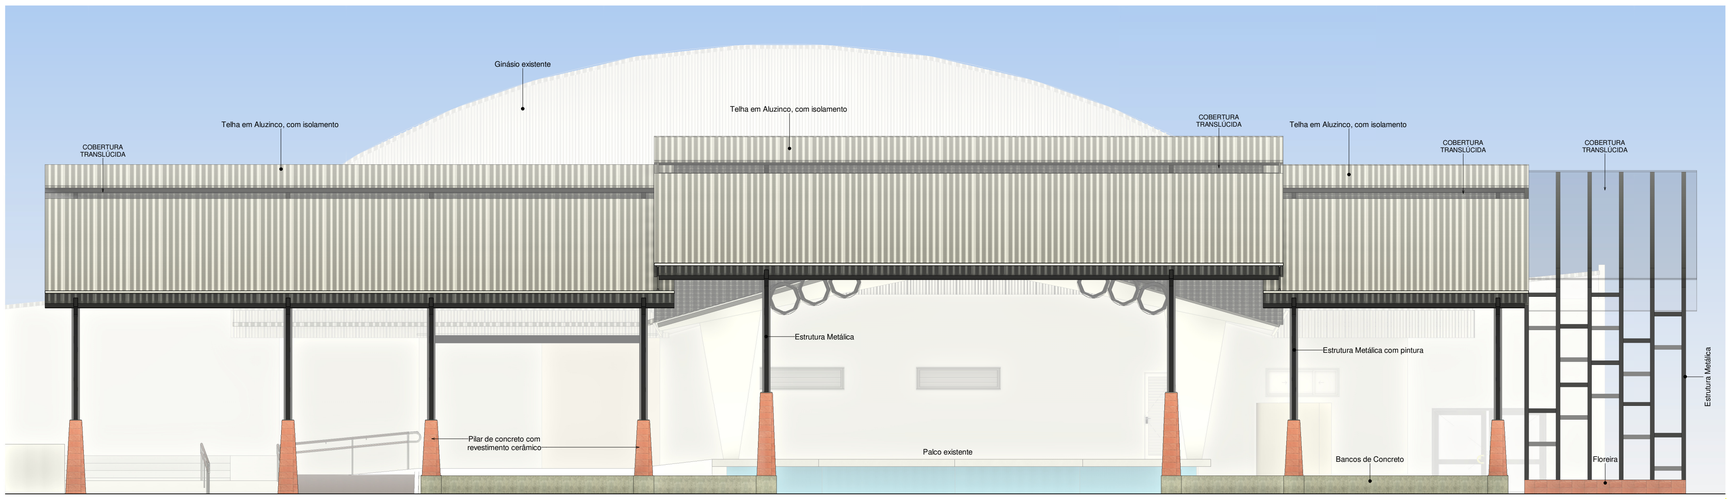ENDEREÇO DA OBRA: AV. HUMBERTO DE A. CASTELO BRANCO
DATA: 21/08/2025

CONTEÚDO: Fachadas
Nº DO PROJETO: 5367
ÁREA: 758,35 m²

RESPONSÁVEL TÉCNICO PELO PROJETO:
gov.br Documento assinado digitalmente
JUVIELI LONGO
Data: 19/09/2025 09:48:23-0300
Verifique em https://validar.iti.gov.br
Juvieli Longo
Arquiteta e Urbanista
CAU/SC A194125-9

PRANCHA: 09 06
DESENHISTA: Juvieli
ARQUIVO: Rua Coberta Santiago do Sul