
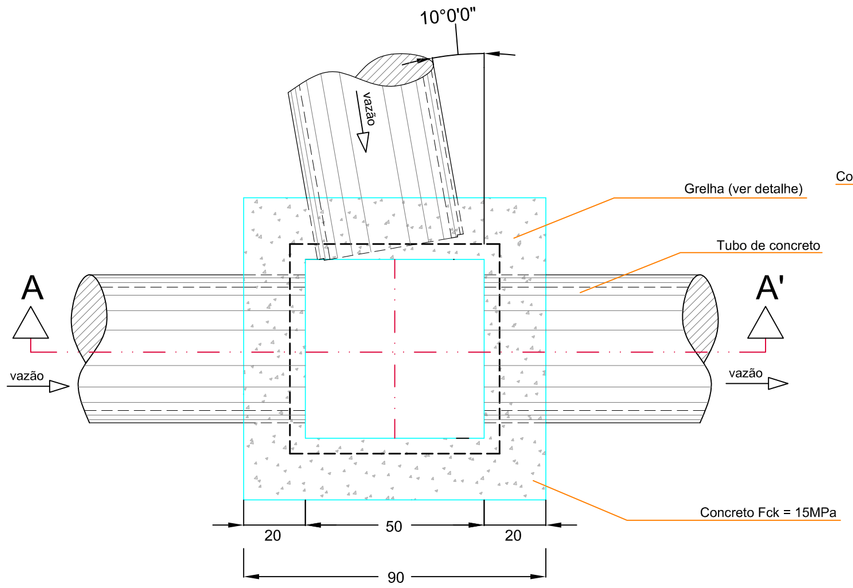



PLANTA BAIXA

OBS: Medidas em cm.

DETALHE - BOCA DE LOBO Ø 40

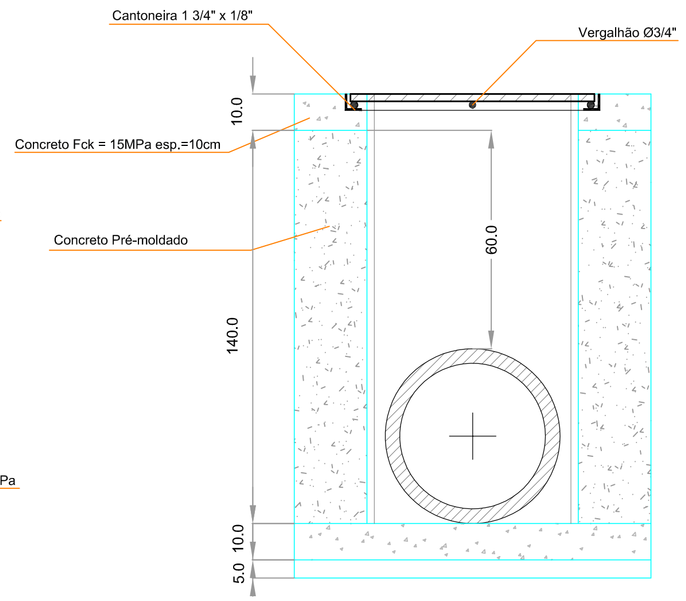


CORTE AA'

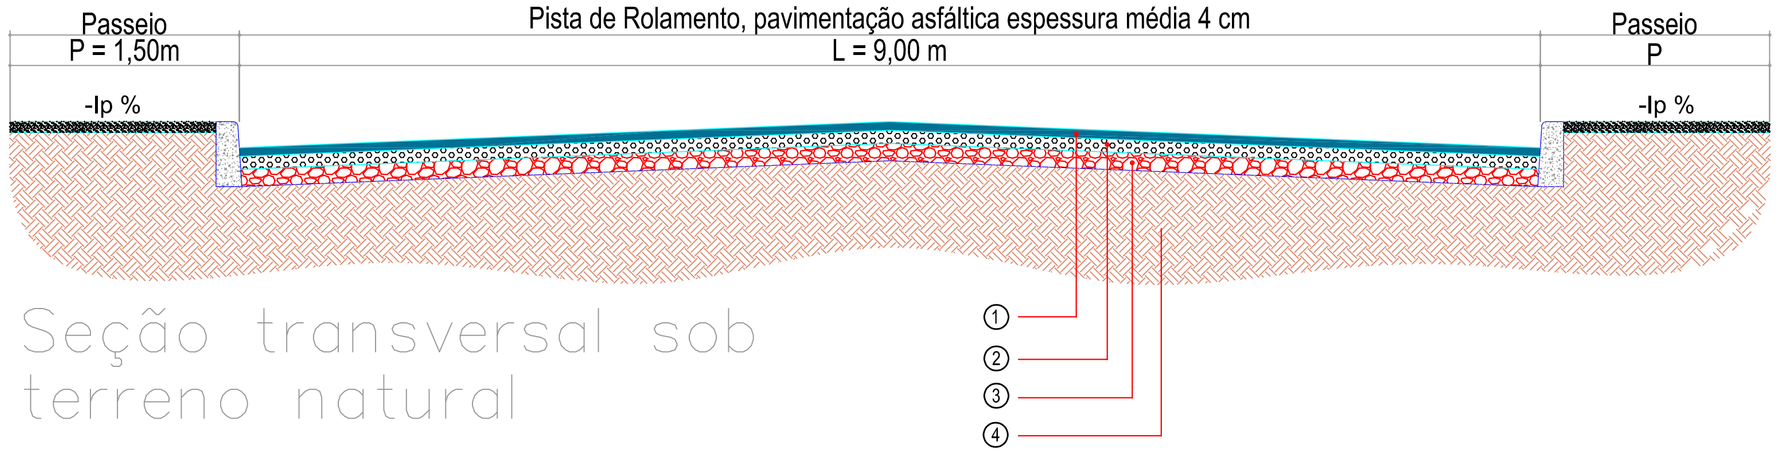

Seção transversal sob terreno natural


DETALHES DA PAVIMENTAÇÃO

Pavimentação sobre terreno natural

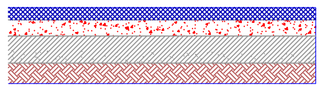


Camada de rolamento (CBUQ) - espessura: 4,0 cm
Base de brita graduada - espessura de 15,0 cm
Sub-Base de pedra rachão - espessura de 15,0 cm
Regularização do sub-leito

	LEGENDA		DIMENSÕES
			ESPESSURA (m)
01	CAMADA DE ROLAMENTO	CONCRETO ASFÁLTICO USINADO A QUENTE (CAUQ)	0,04
-	PINTURA DE LIGAÇÃO	---	-
-	IMPRIMAÇÃO	---	-
02	BASE	BRITA GRADUADA	0,15
03	SUB-BASE	PEDRA RACHÃO	0,15
04	SUB-LEITO / REGULARIZAÇÃO		-

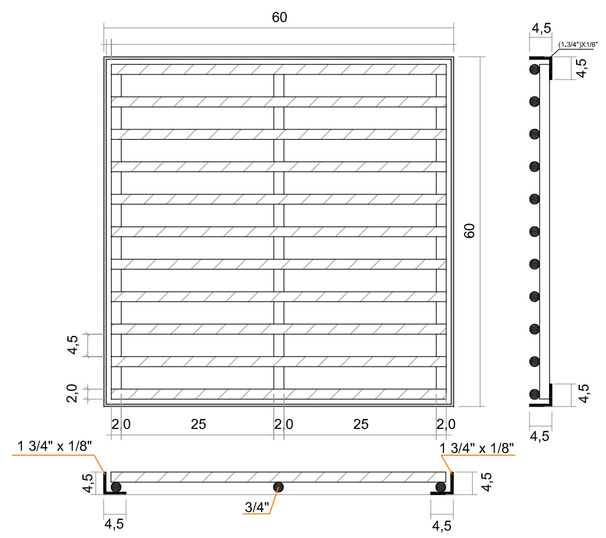


GRELHA (60X60)cm

DETALHE - ACOMODAÇÃO DO TUBO

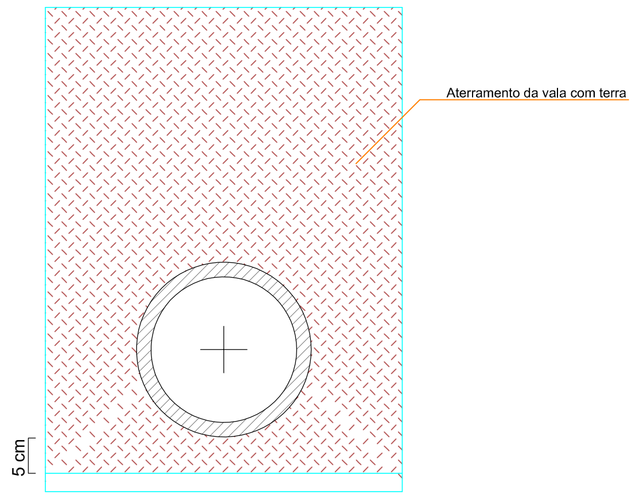

Rua	Comprimento	Largura	Ir	P	Ip	Área
Rua Natálicio Antônio Gentilini Trecho 01	14,492 m	9,00m	3,0 %	1,50 m	2,0 %	130,43 m²

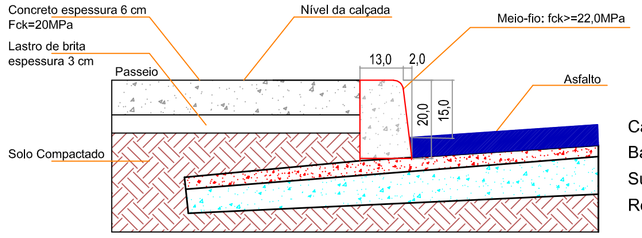


Camada de Rolamento - asfalto - 4,0 cm
Base de brita graduada - espessura de 15,0 cm
Sub-Base de pedra rachão - espessura de 30,0 cm
Regularização do sub-leito

Detalhe do pavimento, meio-fio e calçada

Sem escala

Observação: nos acessos de veículo o concreto deverá ser armado com malha 15x15 cm com ferro 6,3 mm, espessura de 8 cm de concreto

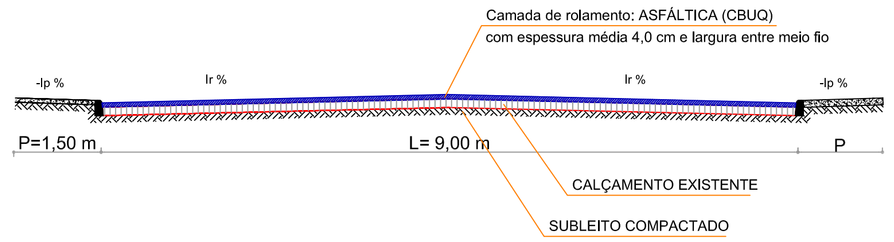

Seção Transversal Típica Pavimentação sob calçamento

Sem escala

Rua	Comprimento	Largura	Ir	P	Ip	Área
Rua Natálicio Antônio Gentilini Trecho 01	63,007 m	9,00m	3,0 %	1,50 m	2,0 %	567,06 m²
Rua Natálicio Antônio Gentilini Trecho 02	51,575 m	9,00m	3,0 %	1,50 m	2,0 %	464,17 m²
Rua Ferdinando Fioreli	25,484 m	9,00m	3,0 %	1,50 m	2,0 %	229,36 m²
					Total:	1.260,59 m²

Observação:

Levantamento Planialtimétrico realizado pela Agrimensura da AMOSC.

ALACIR DURANTE: 05481588943

Assinado digitalmente por ALACIR DURANTE:05481588943
DN: C=BR, O=ICP-Brasil, OU=Secretaria da Receita Federal do Brasil - RFB, OU=RFB e-CPF A3, OU=(EM BRANCO), OU=14030336000101, OU=presencial, CN=ALACIR DURANTE:05481588943
Razão: Eu revisei este documento
Localização: sua localização de assinatura aqui
Data: 2025.10.28 16:36:11-03'00'
Foxit PDF Reader Versão: 11.2.1

MUNICÍPIO DE SANTIAGO DO SUL
CNPJ: 01.612.781/0001-38
End: Rua Ângelo Toazza, 600 - Centro - Santiago do Sul - SC CEP: 89854-000
Email: engenharia@santiagodosul.sc.gov.br Fone: (49) 3345-3000

PREFEITO MUNICIPAL:
Alacir Durante
CPF: 054.815.889-43

Município de Santiago do Sul

RESPONSÁVEL TÉCNICO:
VINICIUS PIAIA
SABADIN:1082 4457978
Assinado de forma digital por VINICIUS PIAIA SABADIN:10824457978 Dados: 2025.10.28 16:01:08 -03'00'
Vinicius Piaia Sabadin
Engenheiro Civil - CREA/SC 171967-5

PROJETO
PAVIMENTAÇÃO ASFALTICA, DRENAGEM PLUVIAL, SINALIZAÇÃO VIÁRIA, MEIO FIO E CALÇADA

CONTEÚDO
► DETALHES PAVIMENTAÇÃO E DRENAGEM PLUVIAL

ENDEREÇO DA OBRA
Rua Ferdinando Fioreli, Rua Natalício Antônio Gentilini - Santiago do Sul - SC

PRANCHA 3/5

ESCALA	DATA	ÁREA TOTAL	DESENHO	ARQUIVO
Indicada	Outubro/2025	1.391,02 m²	Vinicius	04_25 Pavimentação asfalto Pacazza02_rev00.dwg