



CORTE A-A'
Escala: 1/50

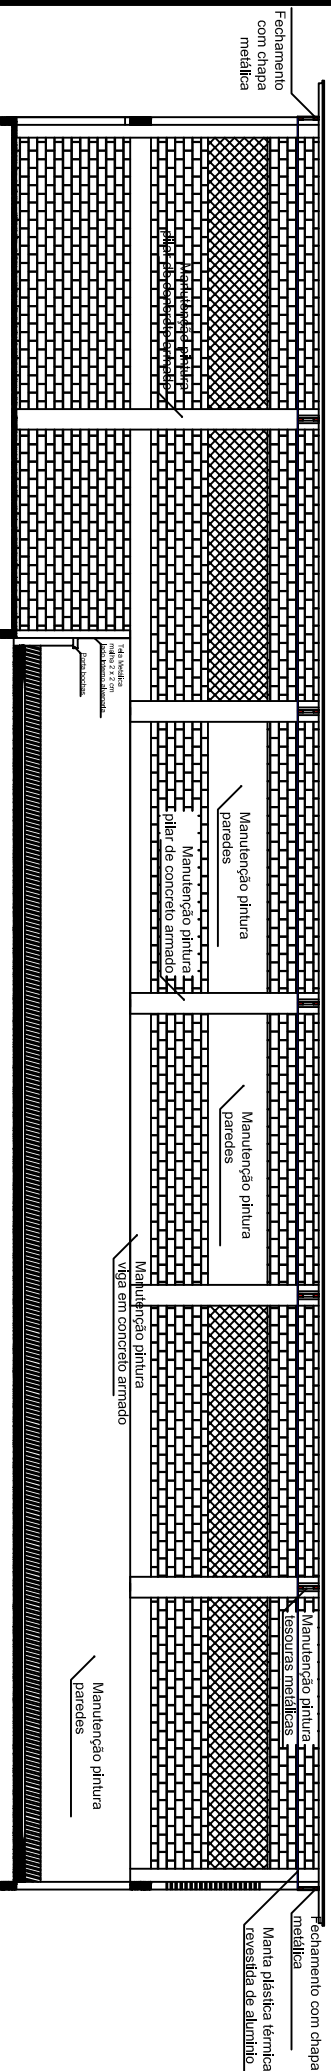

CORTE C-C'
Escala: 1/50

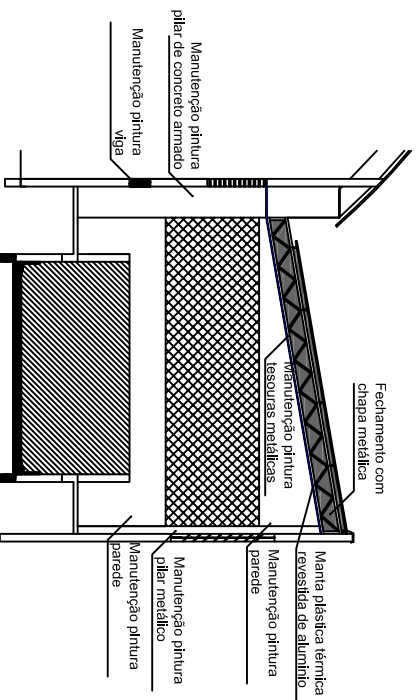

CORTE B-B'
Escala: 1/50



MUNICÍPIO DE SANTIAGO DO SUL
Rua Rui Barbosa, 09 - Centro - Santiago do Sul - SC - CEP 89540-000
PREFEITO MUNICIPAL
RESPONSÁVEL TÉCNICO

PROJETO


CONTEÚDO
► CORTE AA, CORTE BB, CORTE CC


PROJETO DE ARQUITETURA
PRIMEIRA
ARQUITETA
ELISABETH MOLONI