

RUA VALDO SARETTO
20,00 m


Calçada executar conforme orientações
da NBR 9050/2020 e NBR 16537/2024

Meio Fio

RUA MANOEL PEDROTTI
13,75 m

Calçada executar conforme orientações
da NBR 9050/2020 e NBR 16537/2024

Meio Fio Rebaixado

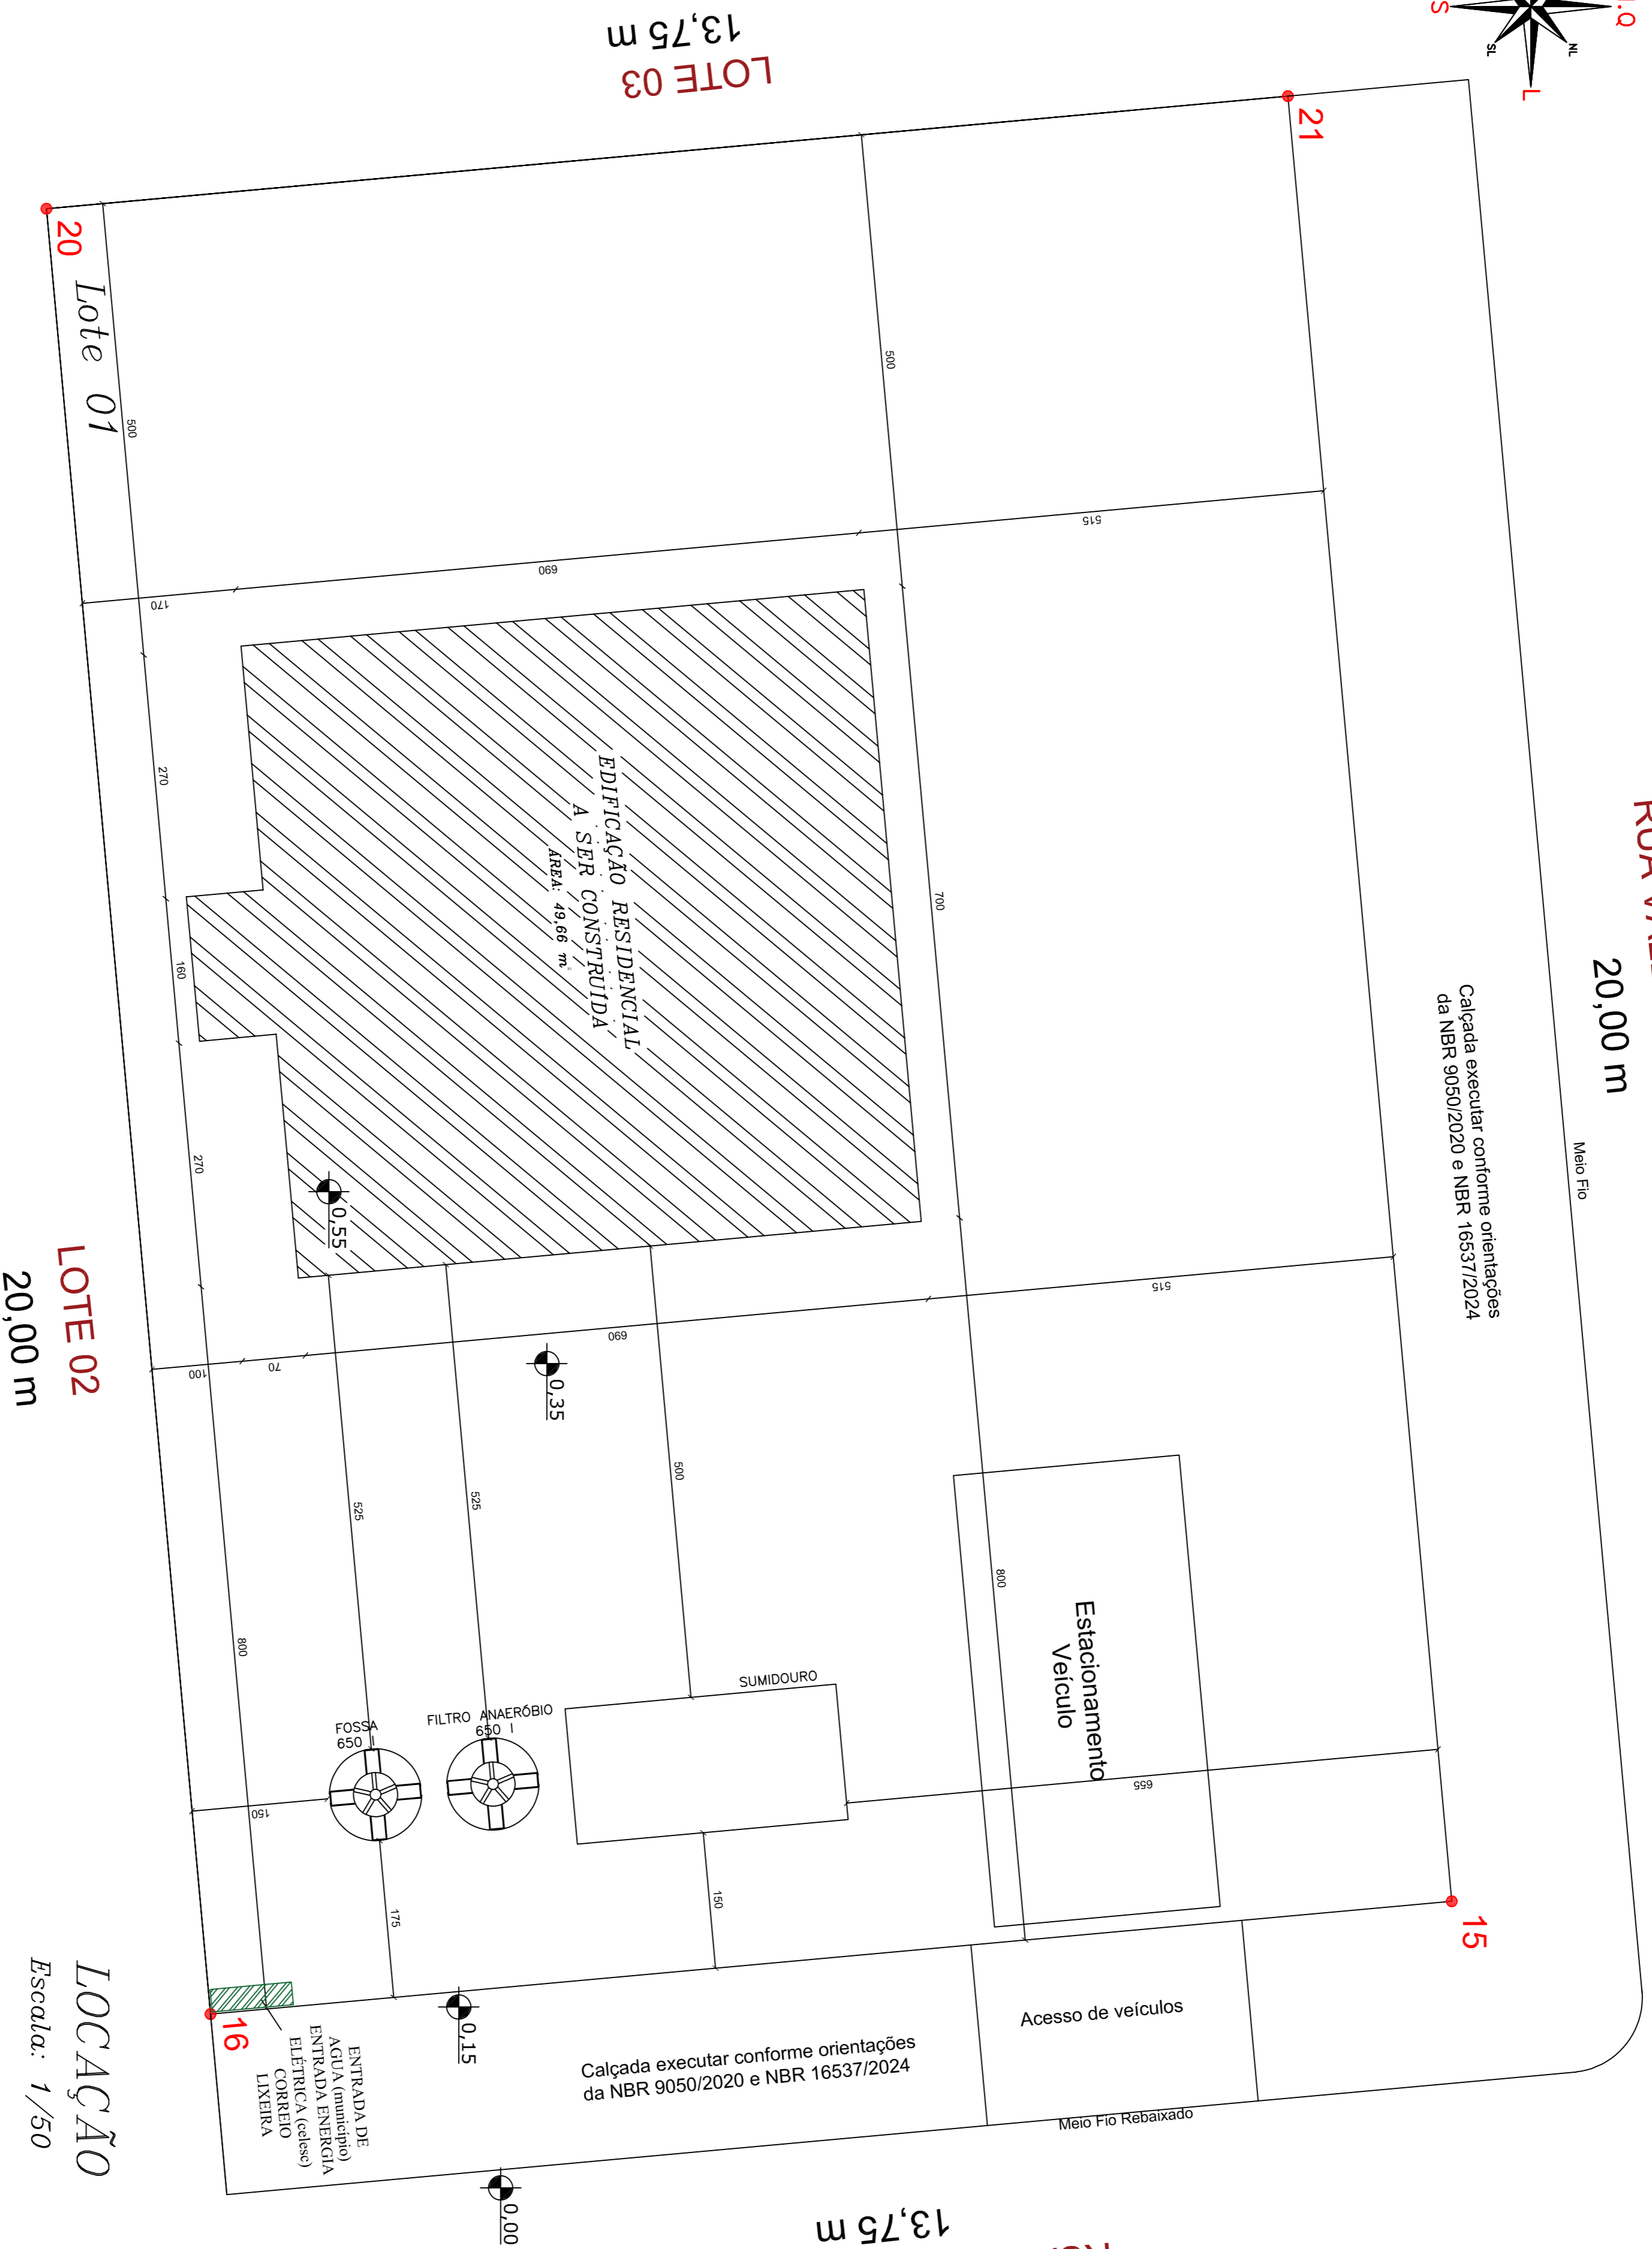

LOTE 02
20,00 m

LOCAÇÃO
Escala: 1/50

NOTA:

LOCAÇÃO LOTE 01

PROJETO ARQUITETÔNICO

APROVAÇÃO



MUNICÍPIO DE SANTIAGO DO SUL
CNPJ: 02.642.781/0001-38
End: Rua Angelo Torres, 606 - Centro - Santiago do Sul - SC - CEP: 89844-000
Email: contato@prefeitura.santosul.sc.gov.br | Fone: (51) 352-9300
PREFEITO MUNICIPAL:
Julimar Antonio Lorenzetti
CPF: 958.518.994-94

RESPONSÁVEL TÉCNICO:

Vinício Para Sardinia
Engenheiro Civil - CRÉD. 217967-5

PROJETO
PROJETO RESIDÊNCIAS UNIFAMILIARES
PADRÃO POPULAR

CONTÉUDO
▶ PLANTA DE LOCAÇÃO

ENGEREÇO DA OBRA	PRONCHIA	
Rua Valdo Saretto, Lote 1, 3 à 10, Quadra 52 - Centro - Santiago do Sul - SC	2/4	
ESCALA	PAUTA	ARQUIVO
Indicada	Agosto/2024	Vinícios
ÁREA TOTAL	50,36 m²	65,24 PASS
INDICADA	Agosto/2024	65,24 PASS